




270

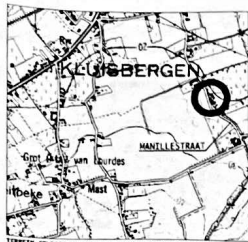


LIGGINGSPAN
schaal 1/10 000




TERREIN GERAADSTREKEND GEMEENTE KLUISBERGEN
1STE AFD RIJLEN SECTIE B NR 106 R

OMGEVINGSPLAN
schaal 1/2500

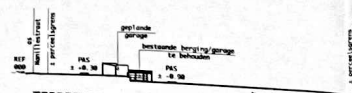


TERREINPROFIEL AB
schaal 1/500

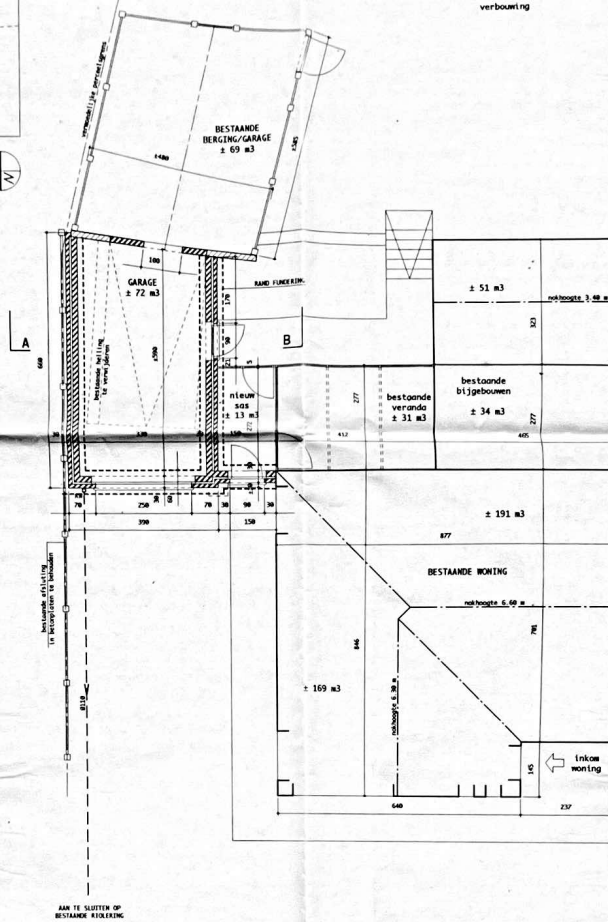


GRONDPLAN + FUNDERING + RIOLERING GARAGE
NIEUWE TOESTAND
schaal 1/50

VOLUMEBEREKENING


geplande garage :	3.90 x 6.40 x 2.85	= ± 72
bestaande garage :	4.80 x 5.85 x 2.45	= ± 69
gepland sas :	3.07 x 1.50 x 2.70	= ± 13
bestaande veranda :	4.12 x 2.77 x 2.70	= ± 31
bestaande woning :	5.26 x 5.02 x 6.40	= ± 169
	+ 7.01 x 5.27 x 5.17	= ± 191
bestaande achterbouw :	4.65 x 3.23 x 3.40	= ± 51
	+ 2.77 x 4.65 x 2.60	= ± 34
	bruto volume na verbouwing	± 636

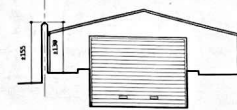


VOORGEVEL GARAGE/BERGING
BESTAANDE TOESTAND
schaal 1/50

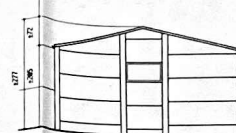


ACHTERGEVEL GARAGE/BERGING
 NIEUWE TOESTAND
 schaal 1/50

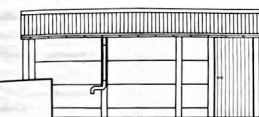


ZIJGEVEL RECHTS GARAGE/BERGING
BESTAANDE TOESTAND
schaal 1/50

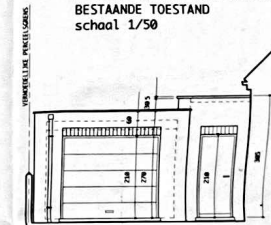


VOORGEVEL GARAGE NIEUWE TOESTAND
schaal 1/50

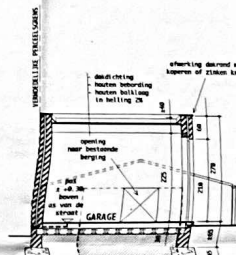

SNEDE AB GARAGE NIEUWE TOESTAND
schaal 1/50

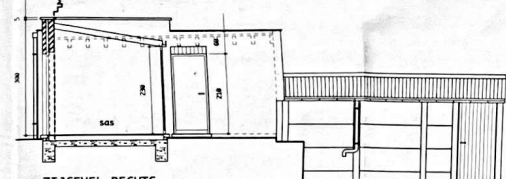

ZIJGEVEL RECHTS
GARAGE NIEUWE TOESTAND
schaal 1/50

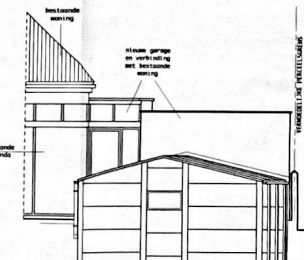

ACHTERGEVEL GARAGE NIEUWE TOESTAND
schaal 1/50

GEVELMATERIALEN GEPLANTE GARAGE :
 GEVELMESELWERK : ROODOBRUIN GENUANCEERDE GEVELSTEEN
 SCHRIJFWERK : ALUMINIUM
 DORPELS : BLAUWE HARDESTEEN
 GOTEN EN AFVOEREN : PVC

provincie OOST-VLAANDEREN
gemeente KLUISBERGEN

betreft **AANBOUWEN VAN EEN GARAGE
AAN EEN BESTAANDE WONING**

terrein **TE 9600 KLITSBERGEN
Marillestraat 37
gebouwtijd: gemeente Klitsbergen
lign. afdeling Wonen
sectie 6 nr 100 A**

bouwheer **Dhr. DE KEYSER Freddy
Marillestraat 37
9600 KLITSBERGEN
tel 855**

architect **ARCHITECTENBUREAU...
DIRK DEWYNIS
Trui V.D. BERGHE &
weging 22
9600 KLITSBERGEN**

plan **1/1**

getuigen en goedgetekend
de bouwheer
R/H

Datum de afloop van overdracht
van het
31 MAI 2003

Op tekt
 De Architecten van Weging 22
Stempel: A. W. L. W. 2003

De Keyser Freddy

getuigen te Klitsbergen
de 15/06/2002
de architect
Stempel: 15/06/2002

DEWYNIS Dirk & n.
V.D. BERGHE Trui

dossier : 81-01-006