

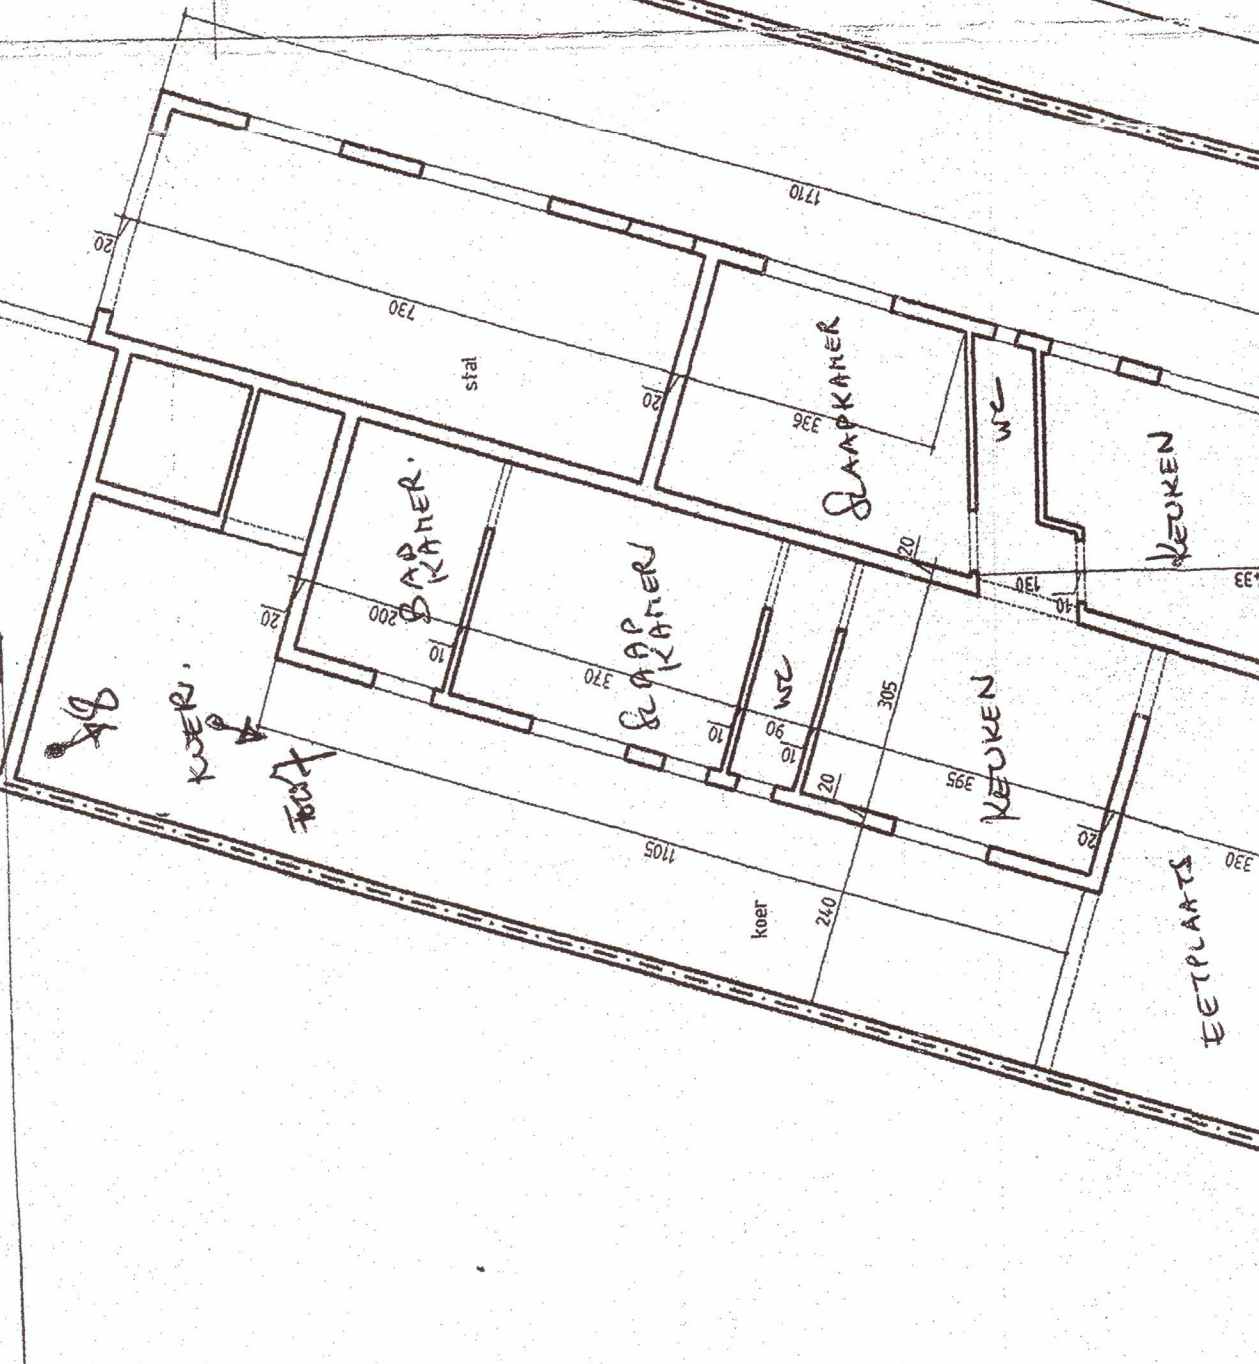
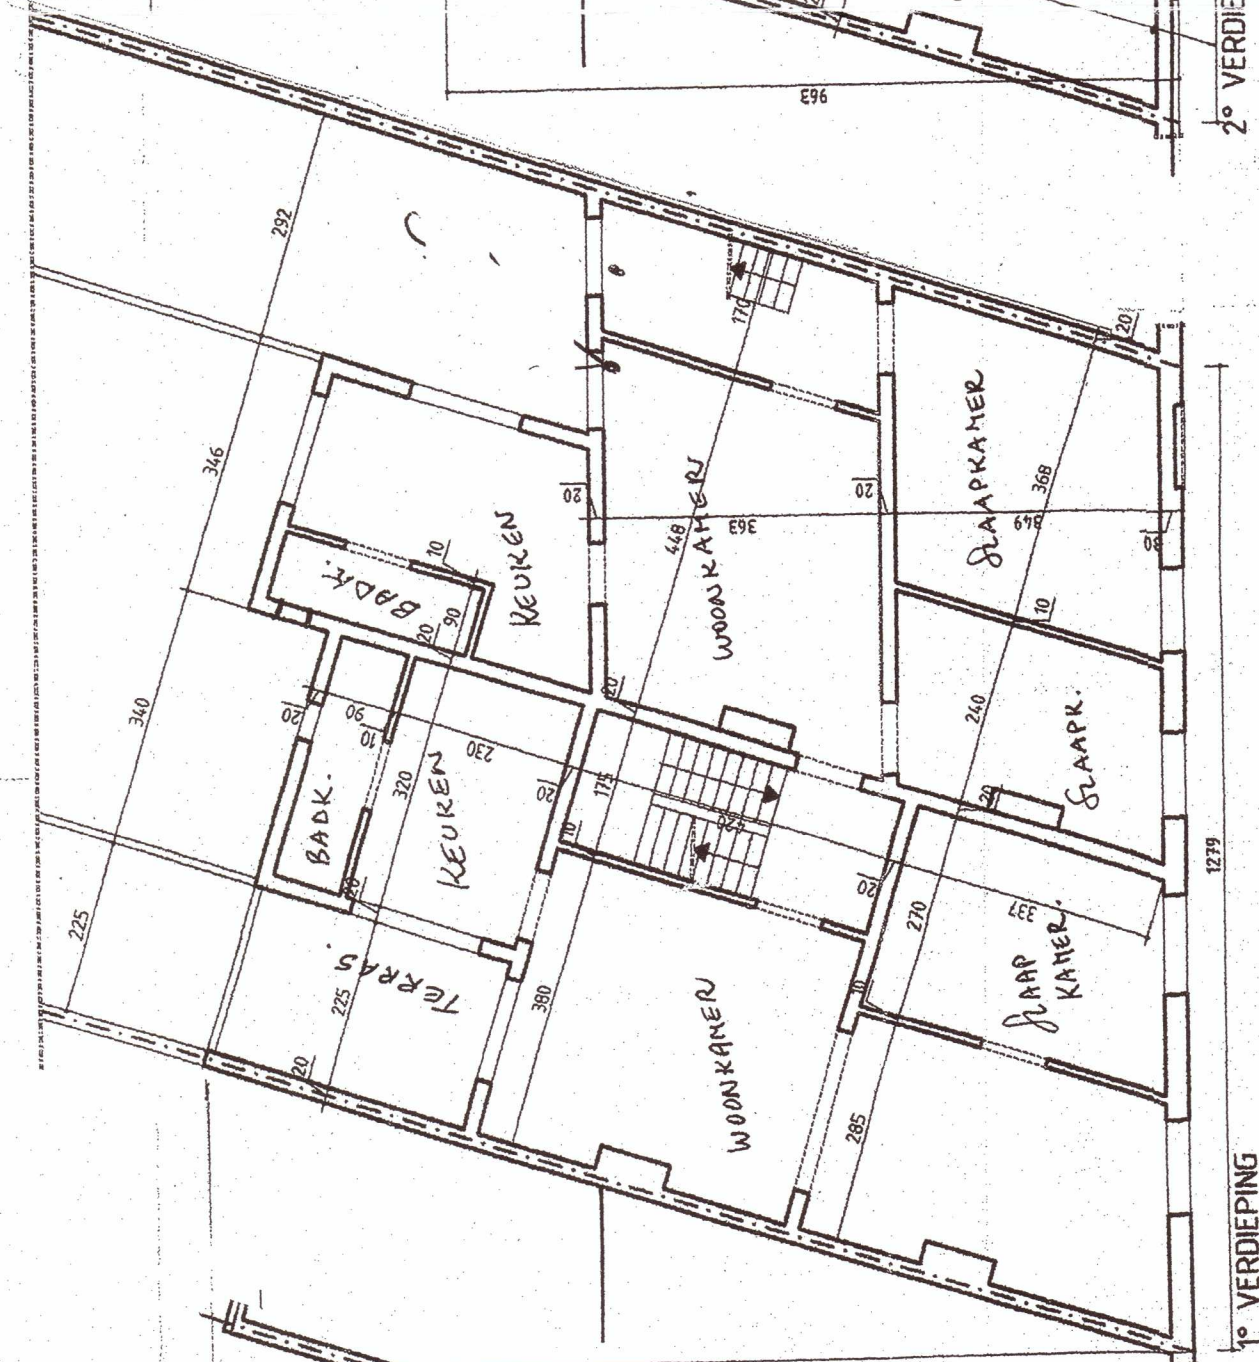


VOOR AANKOOP AANPALENDE:
STRAATGEZICHT
DE BUIJTER FASIA


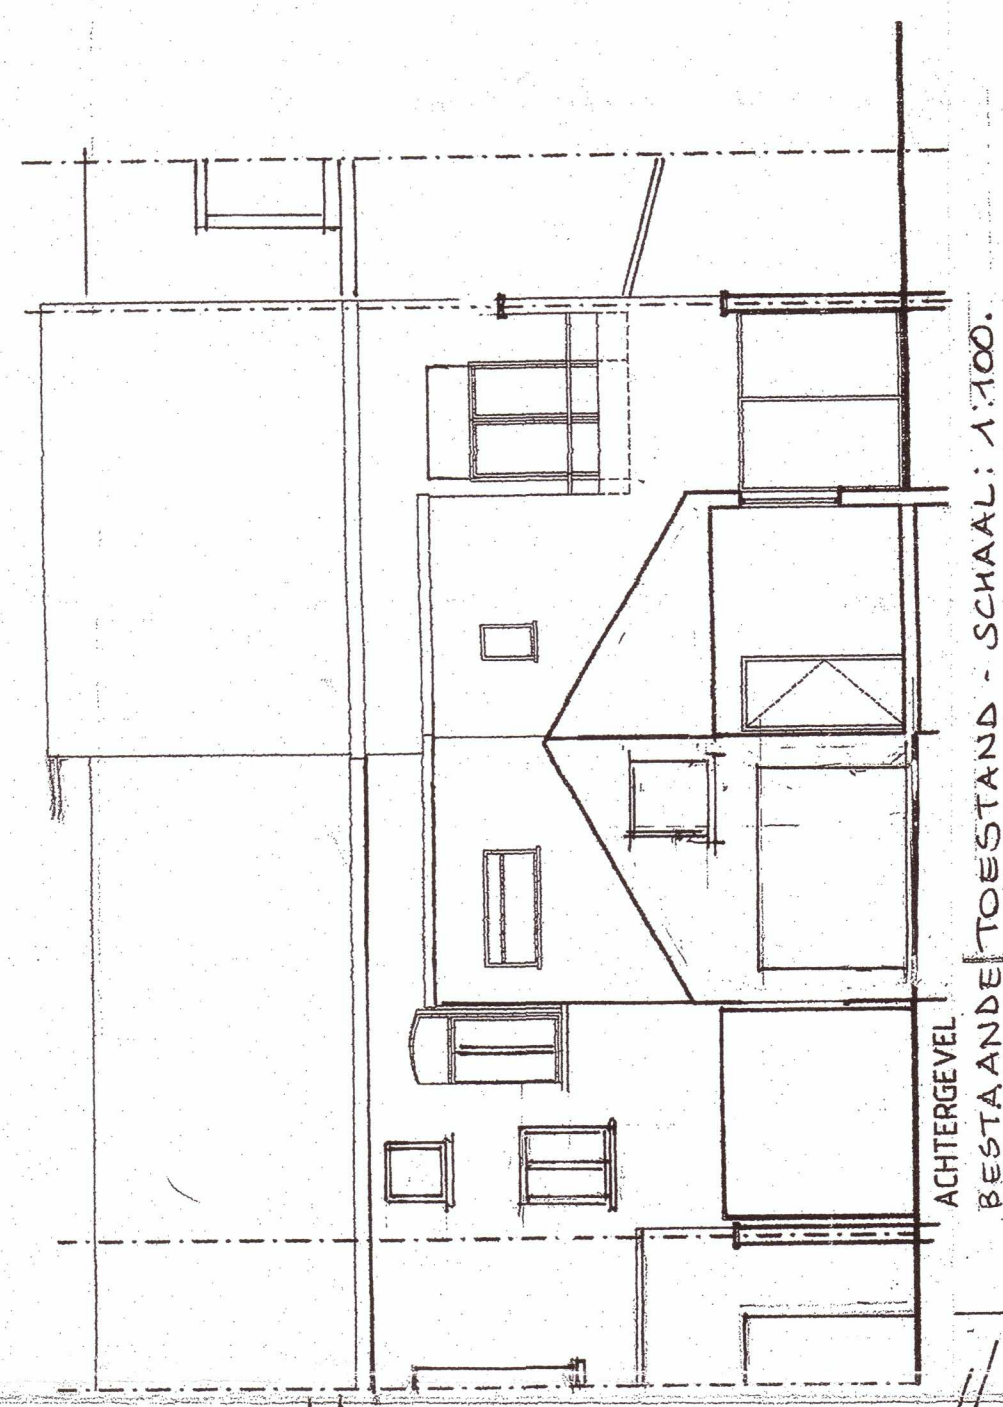


RECHTER PROFIEL
Schaal: 1:1200

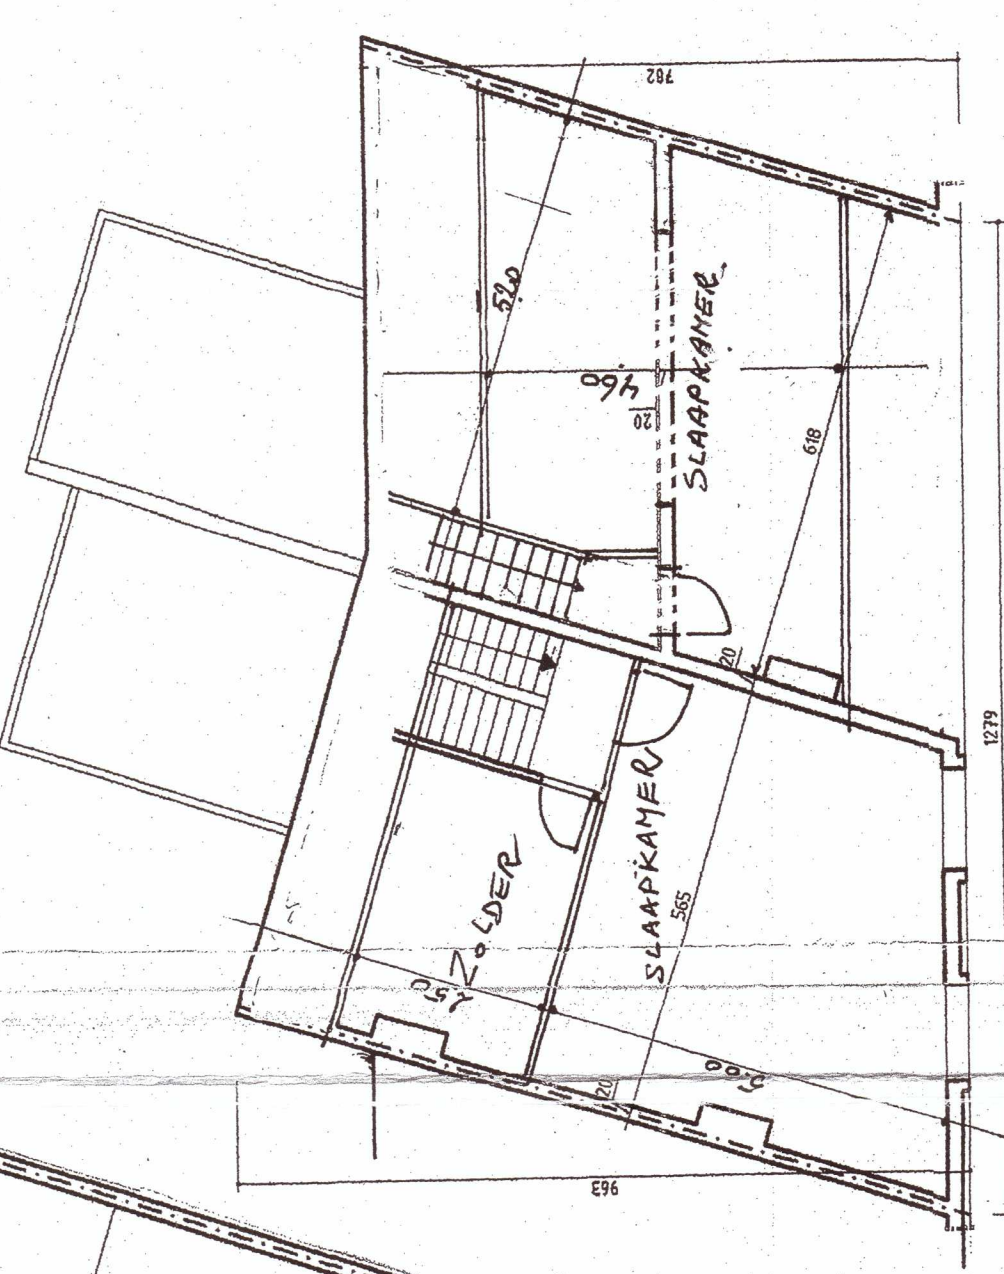


ACHTERGEVEL
BESTAANDE TOESTAND - SCHAAL: 1:100


BESTAANDE TOESTAND SCHAAL 1/100

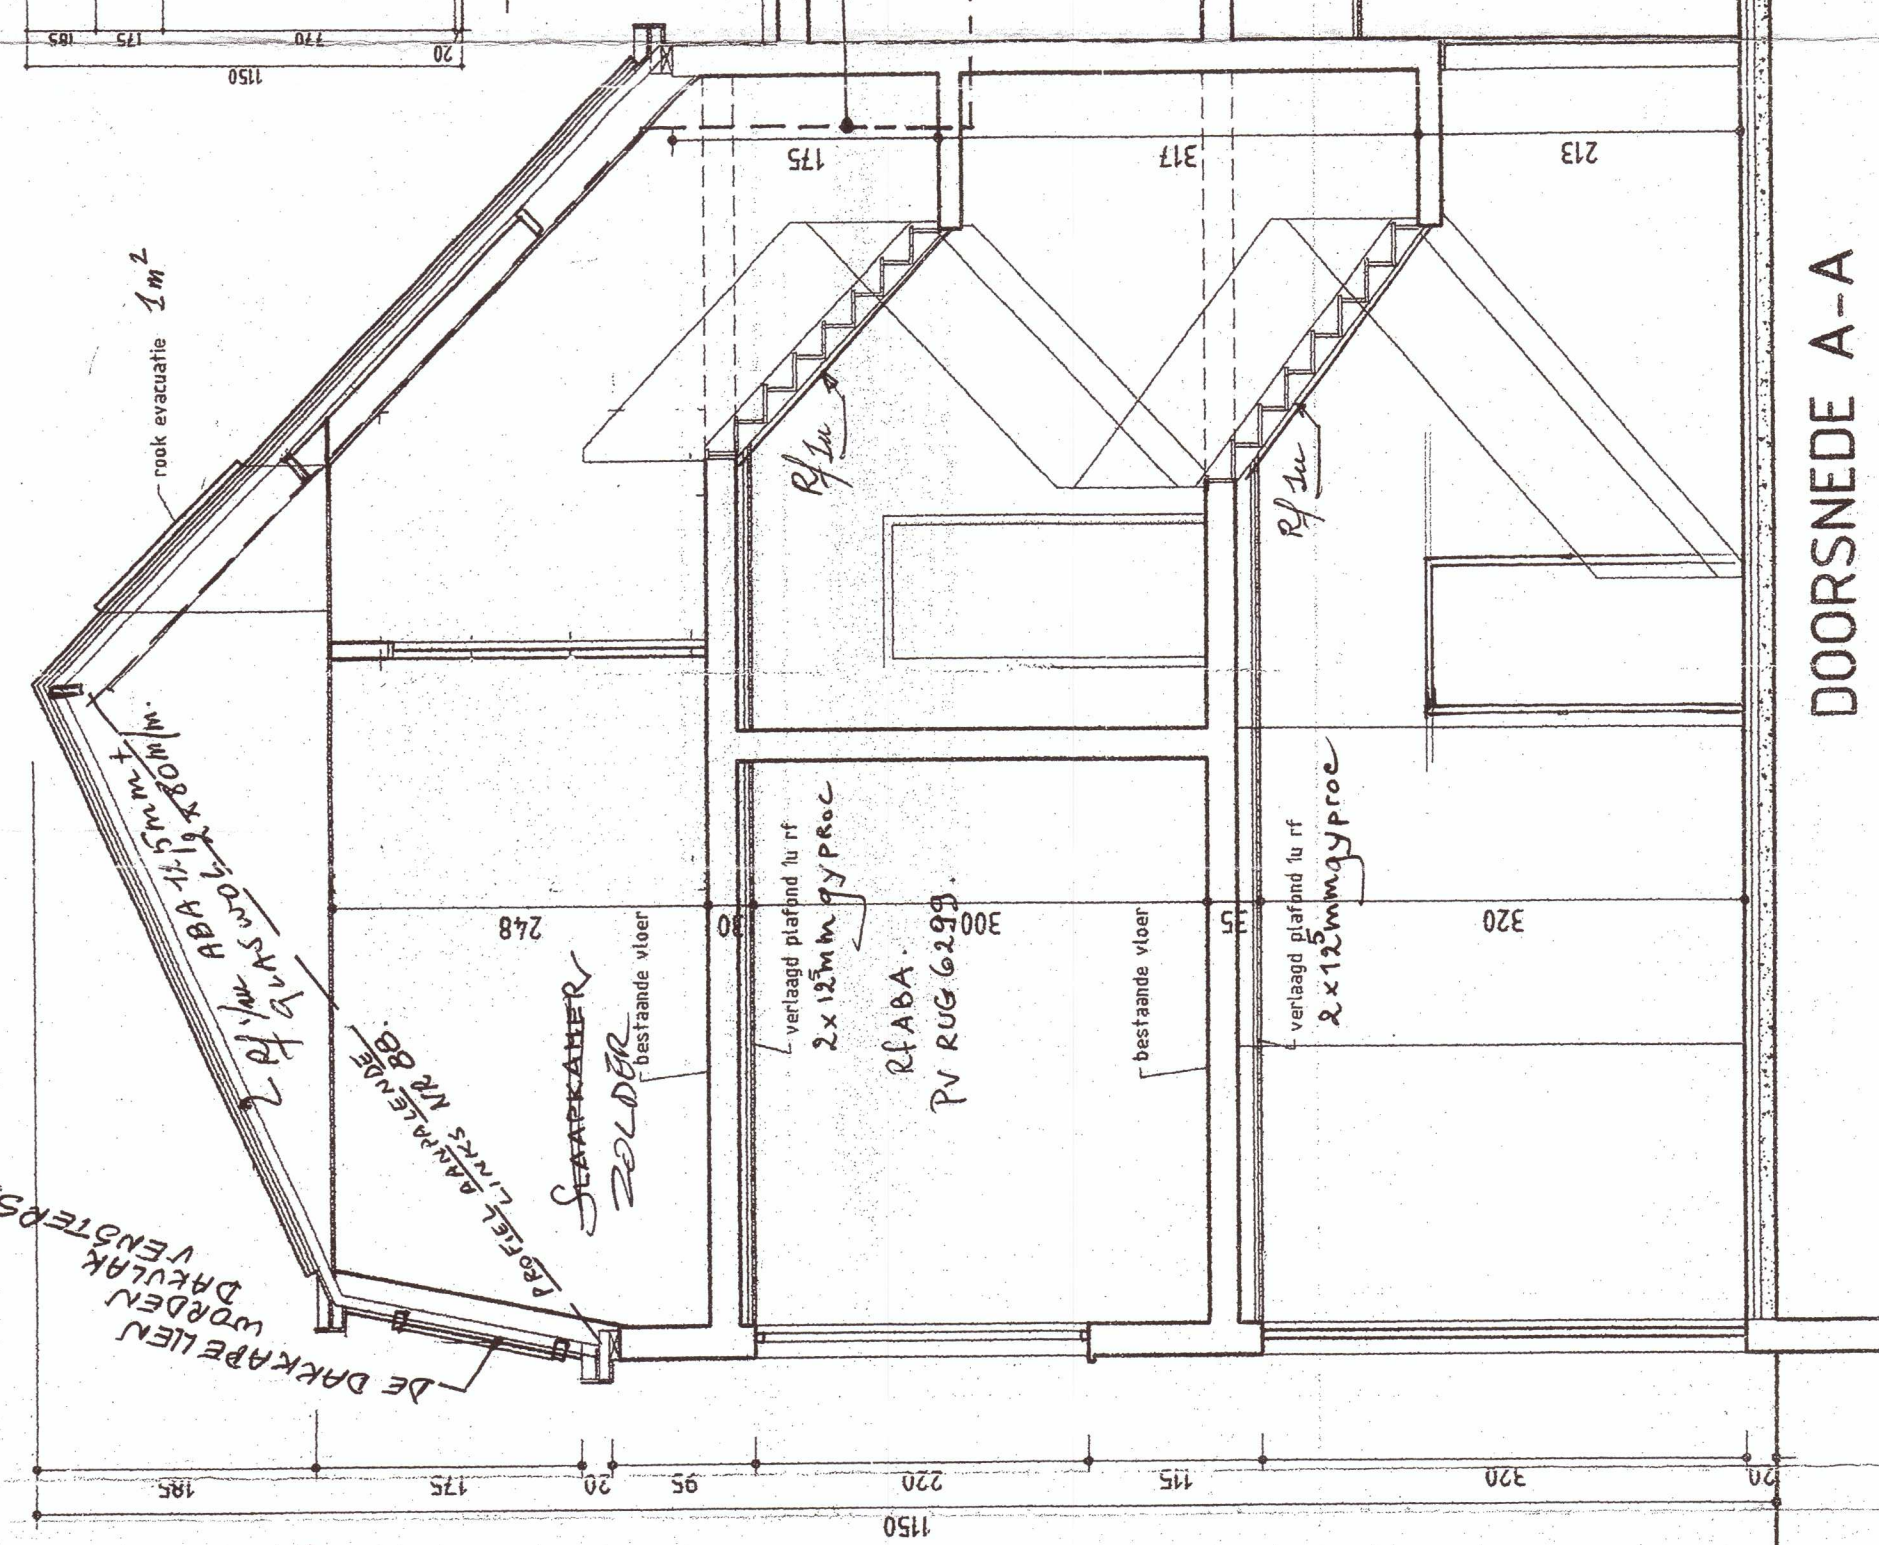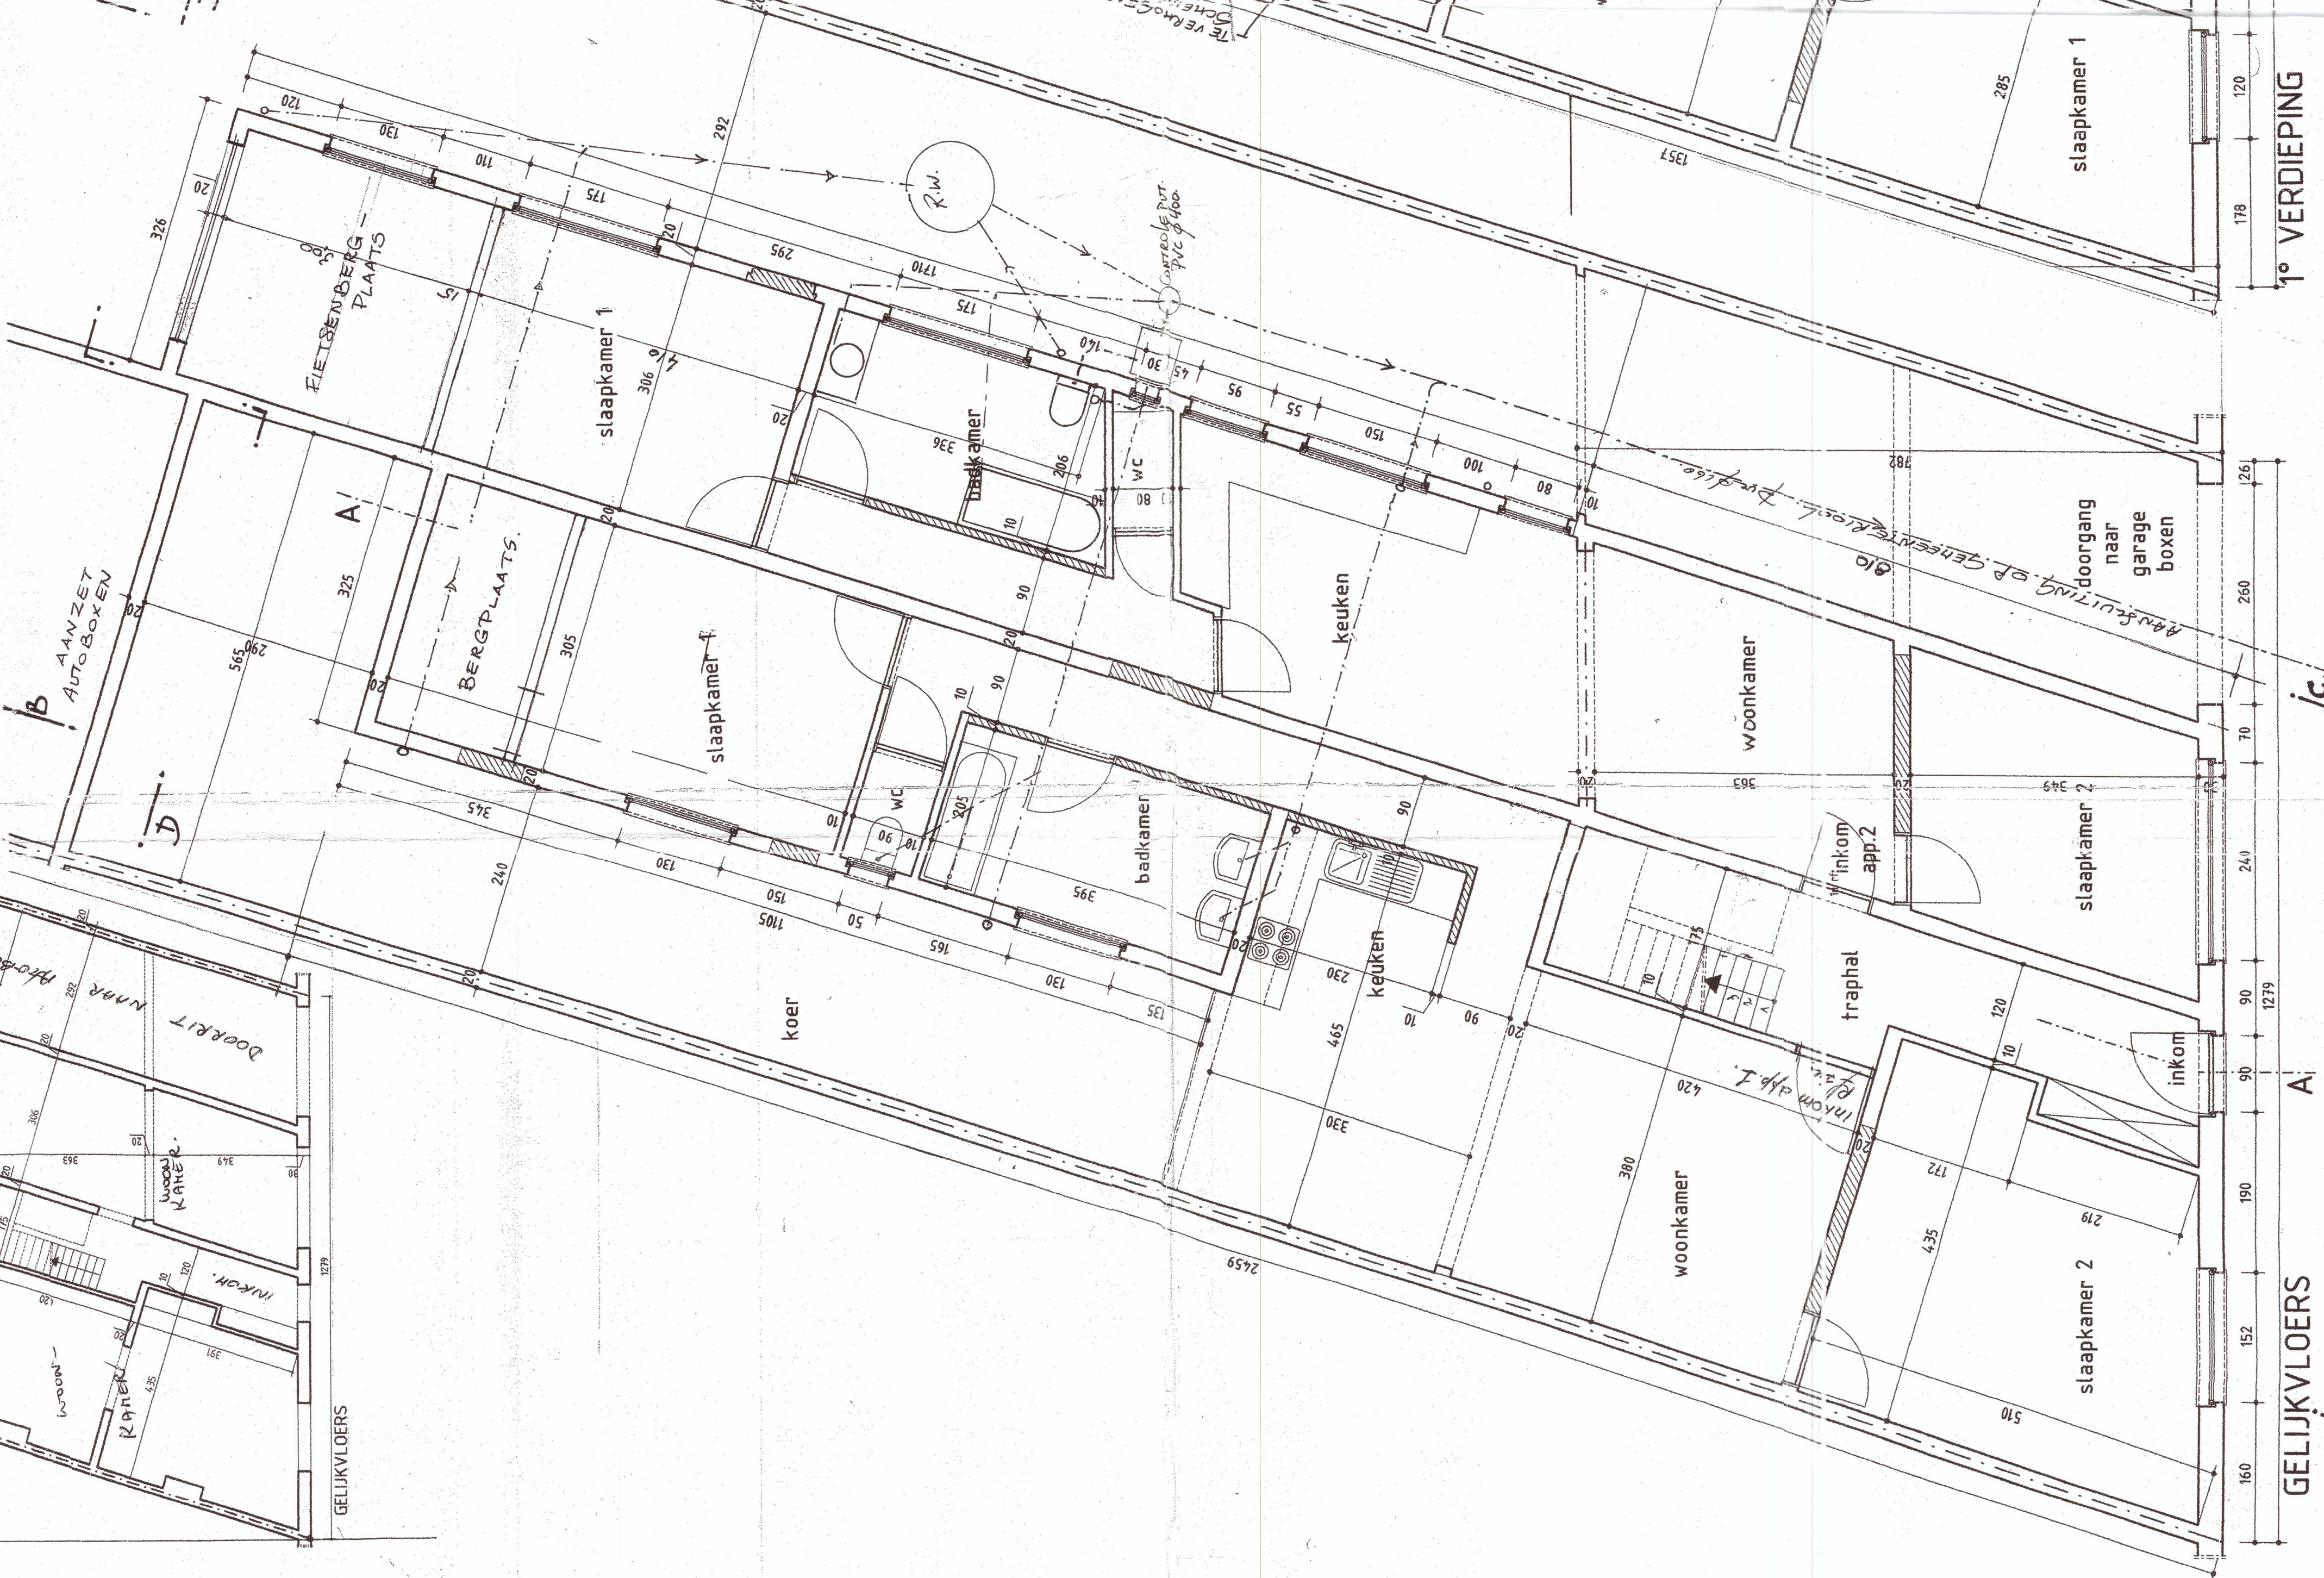


DOORSNEDE A-A

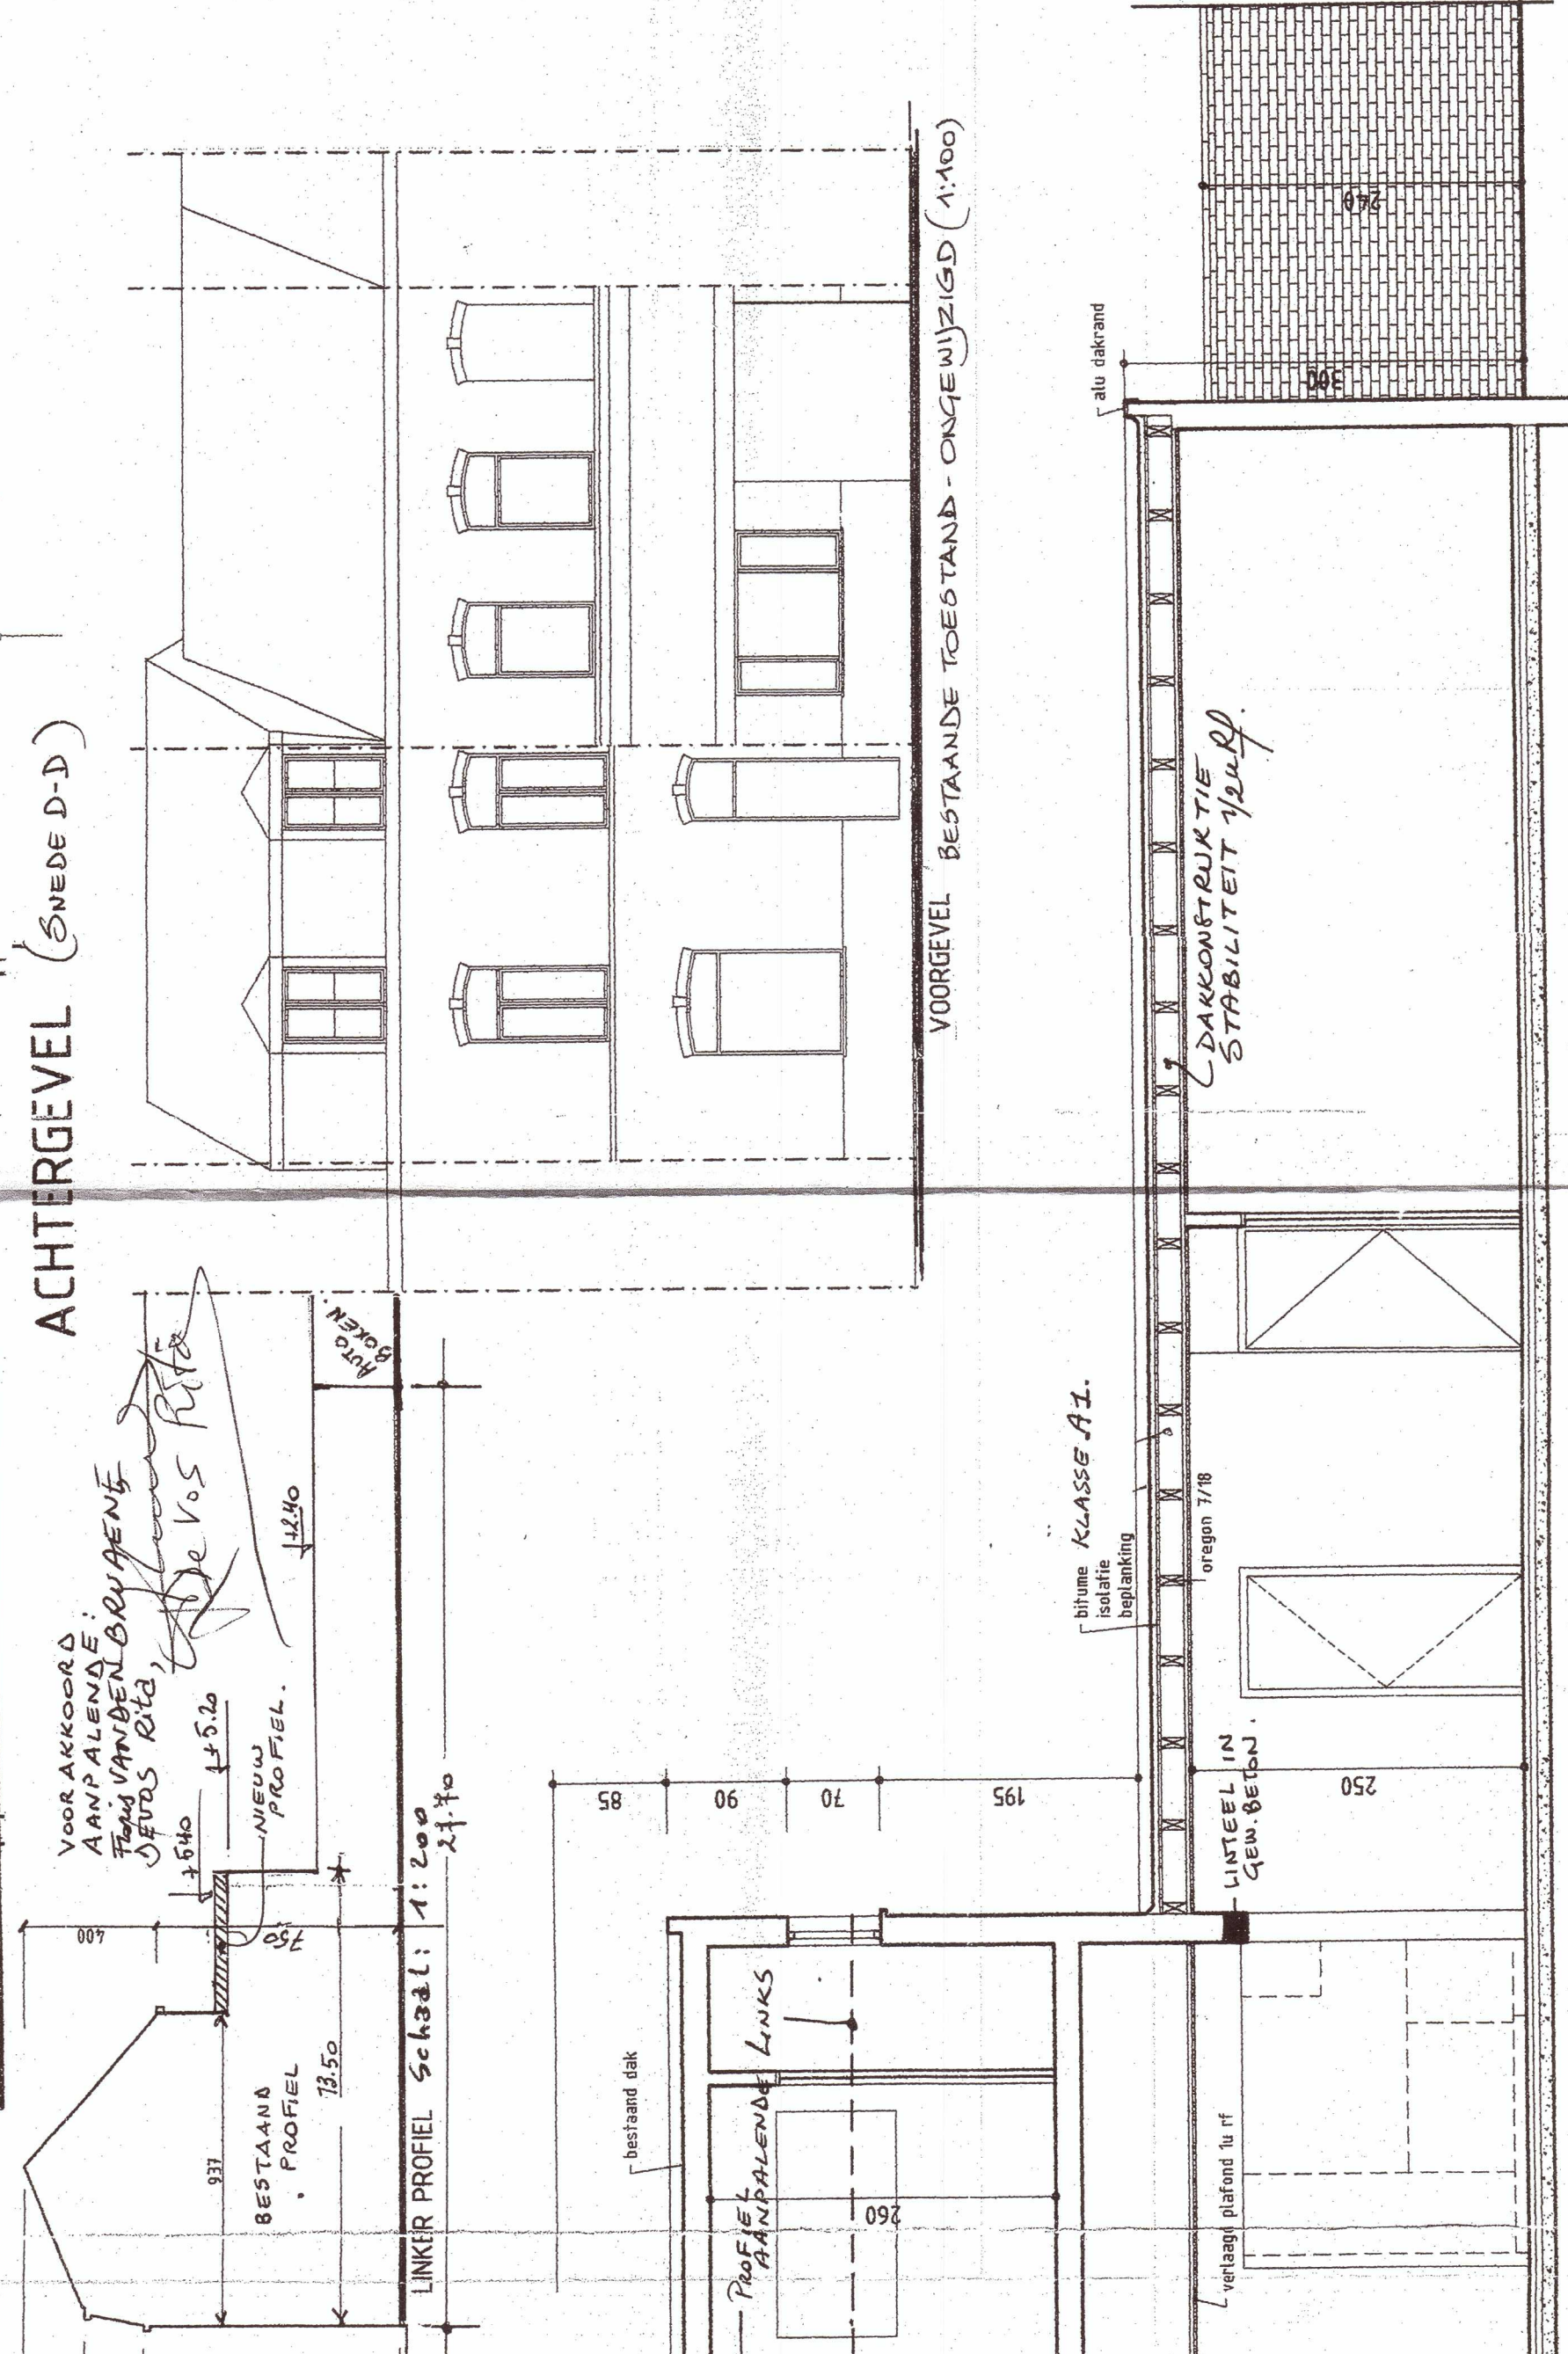


ACHTERGEVEL (SNEDE D-D)

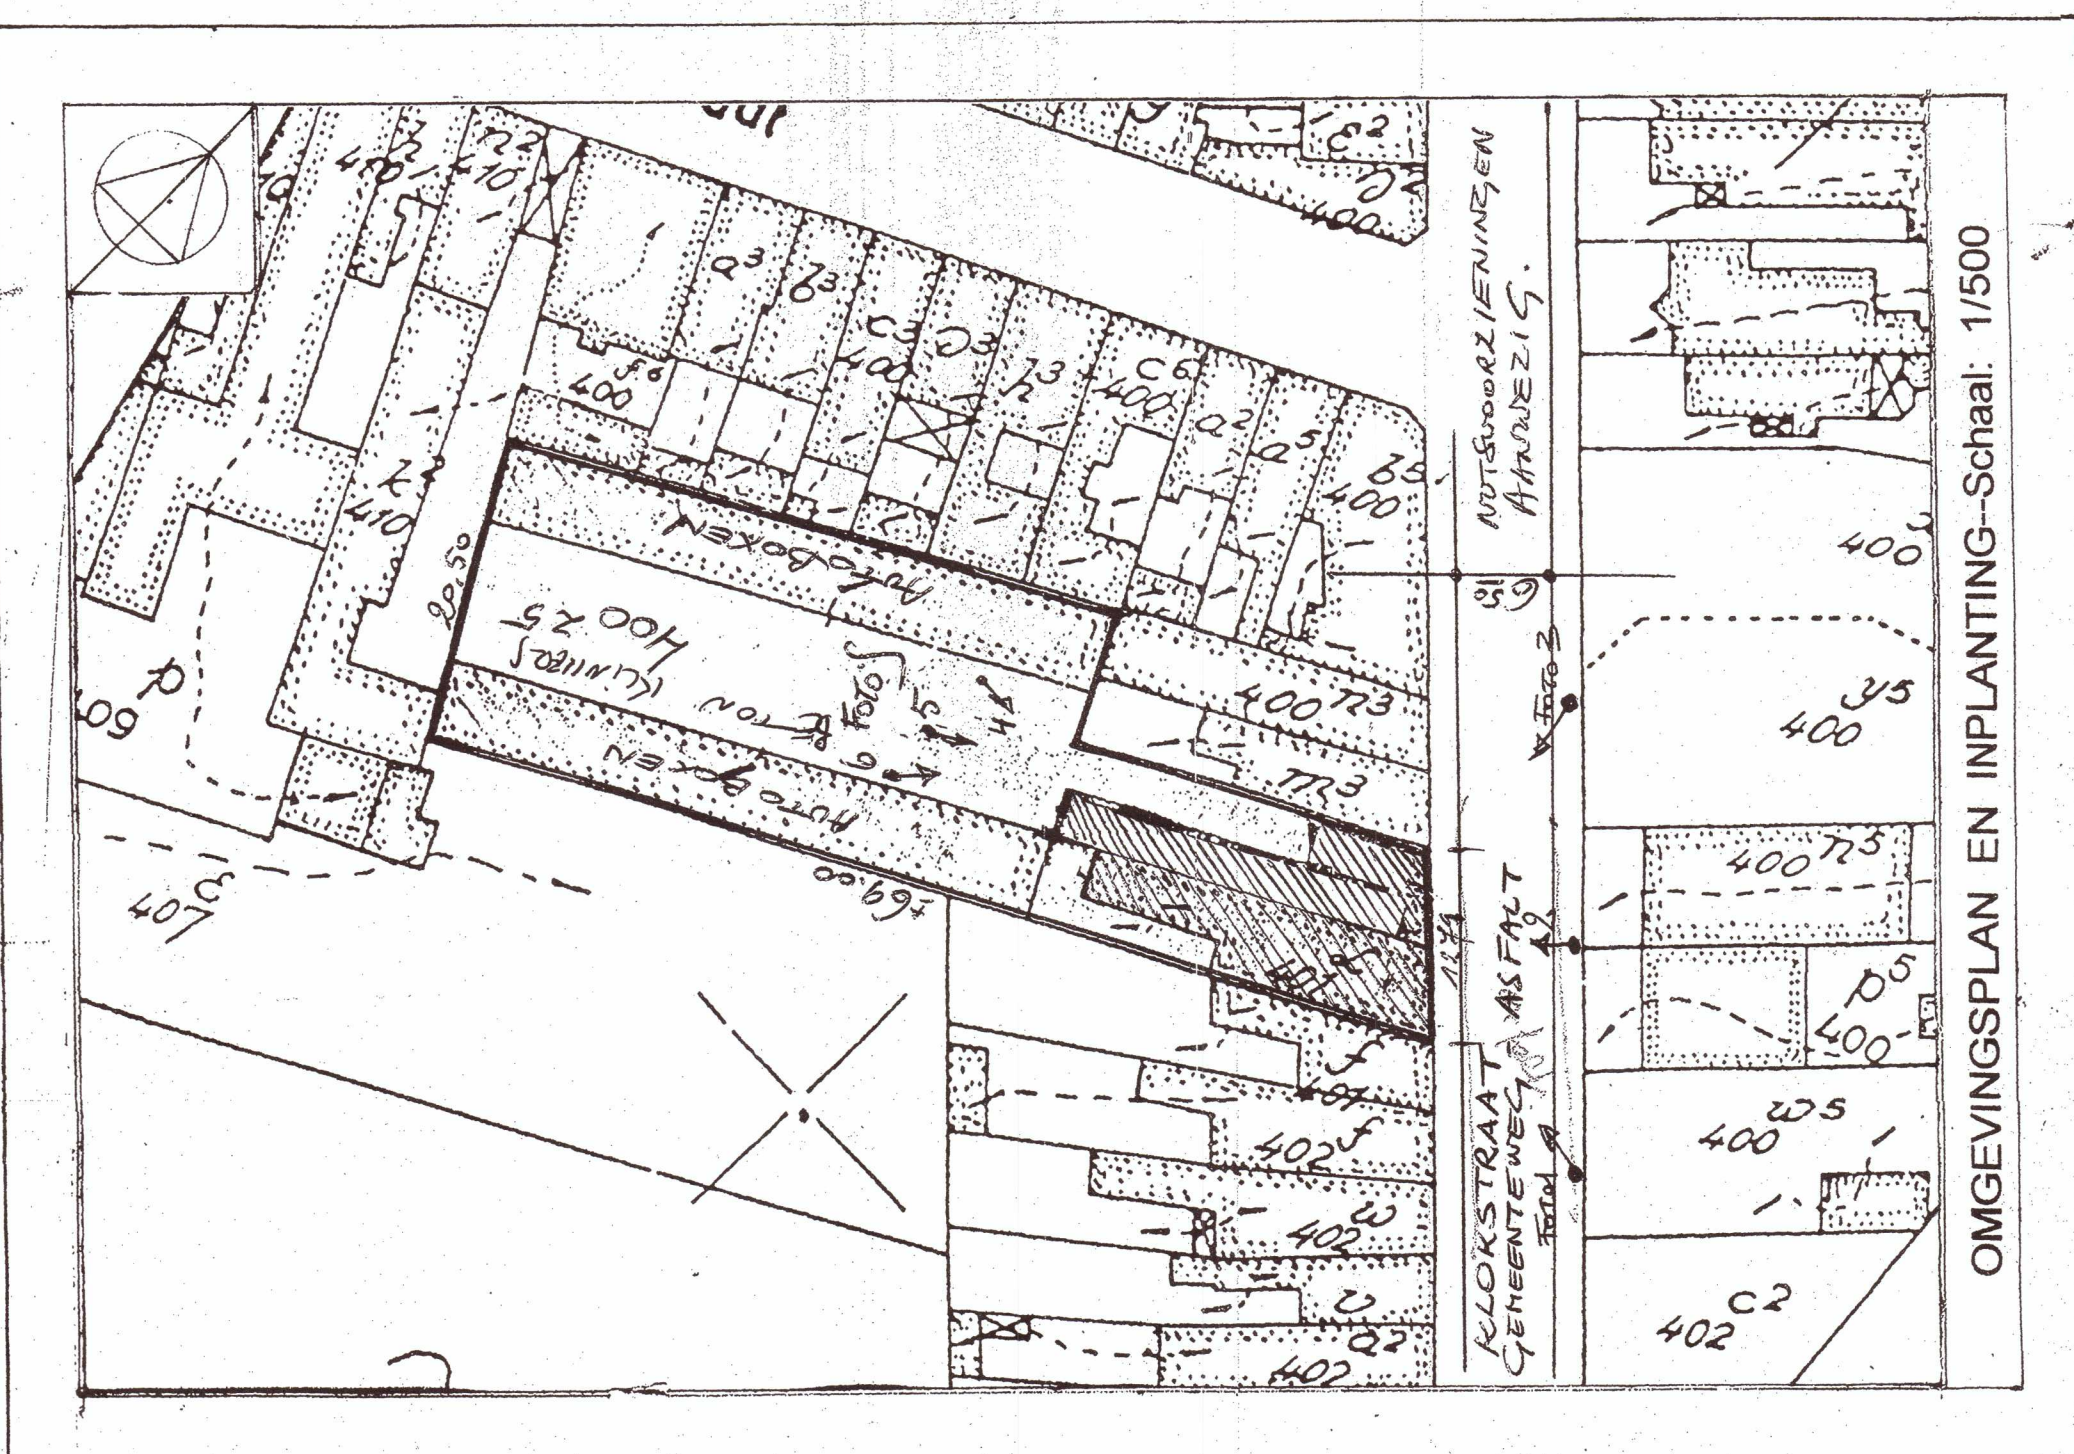

OMGEVINGSPLAN EN INPLANTING-SCHAAL: 1/500

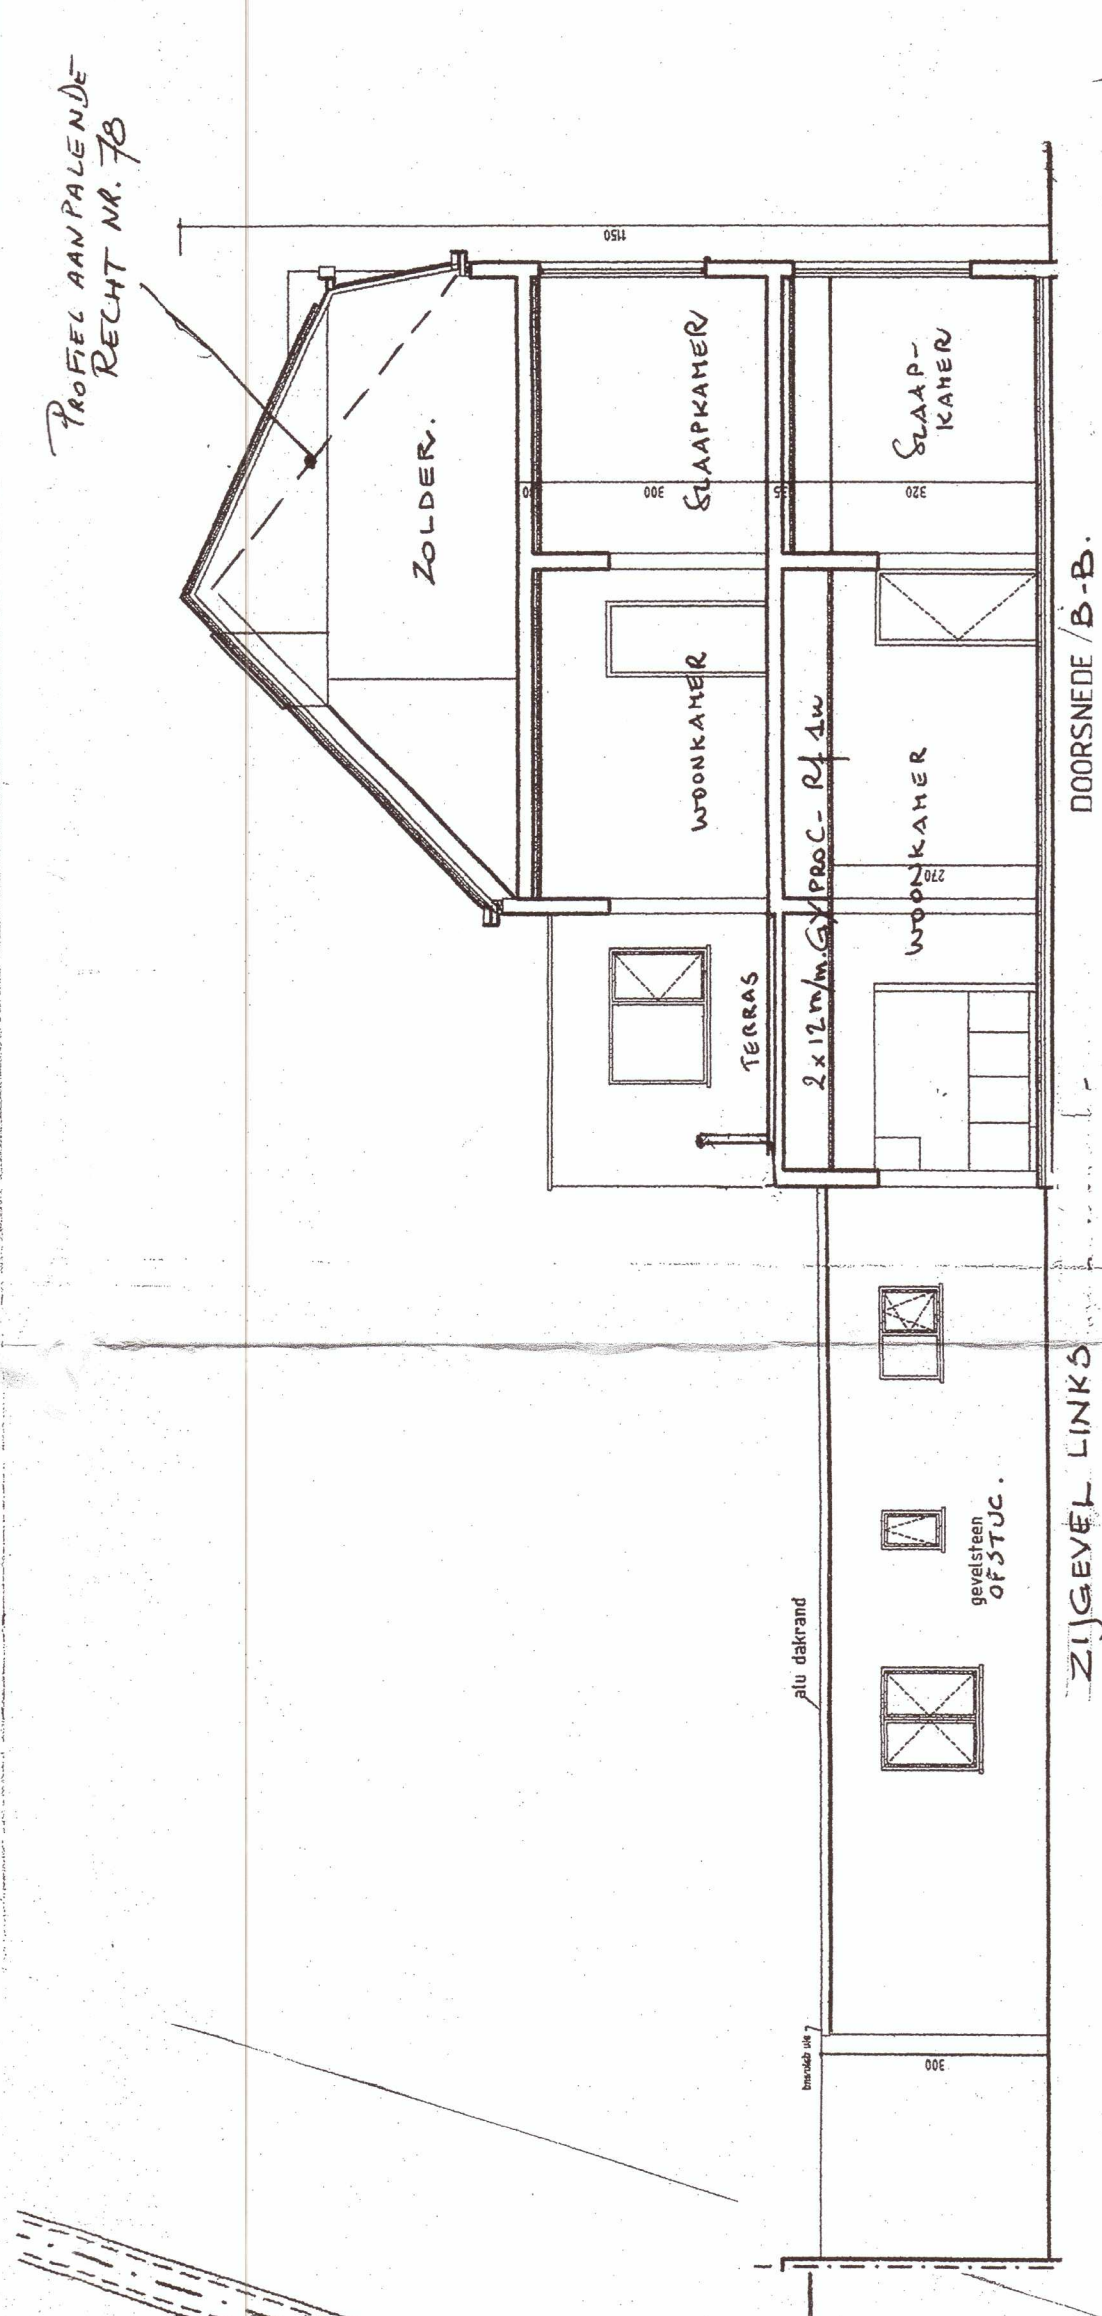


DOORSNEDE B-B

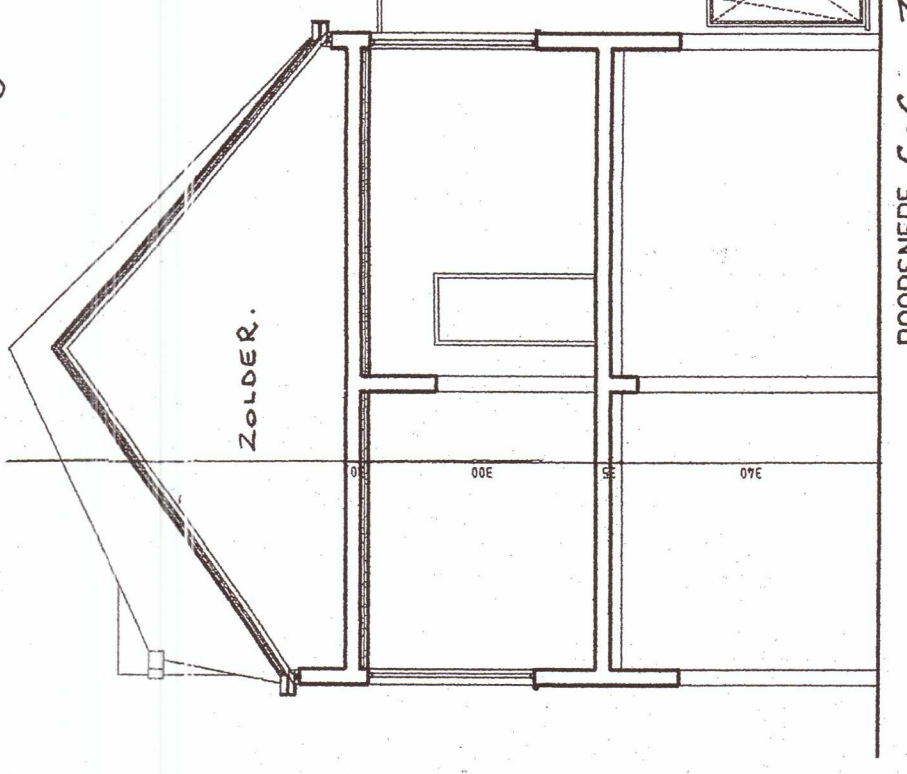

DOORSNEDE C-C ZUGELVEL RECHTS

WILZONEN
2008/20158

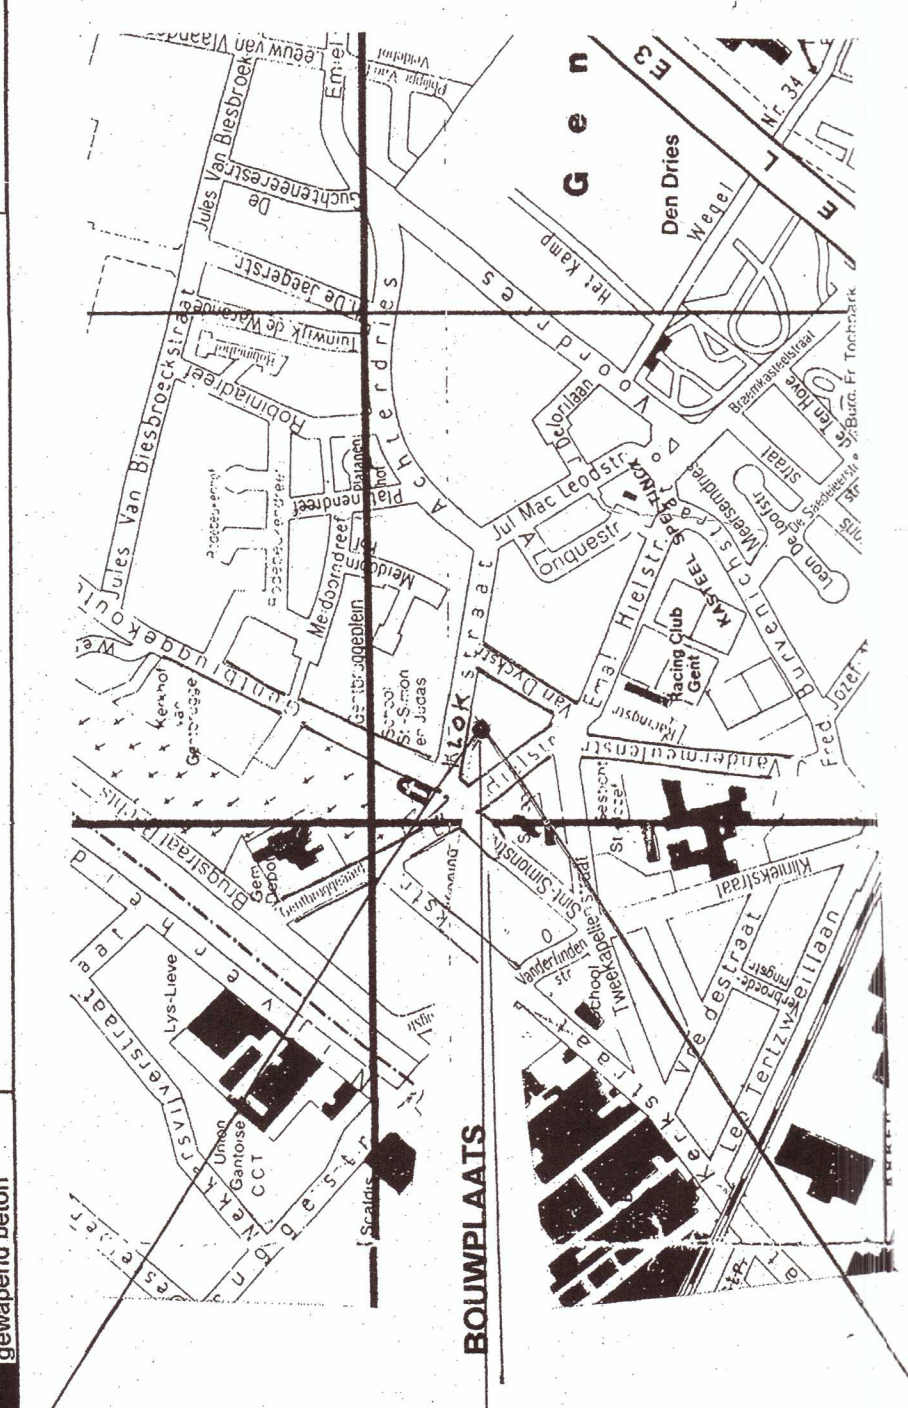

GEMEENTE/STAD	9050 GENTBRUGGE	1221
BETREFT	VERBOUWEN VAN EEN MEERGEZINSWONING	aanvraag plannen aanvraag aanvraag
LIGGING	Klokstraat 80/82/84/86	locatie A1 m 1/1000 S
BOUWHEER	TUNCER Salihi	2 cm/m
ARCHITECT	JEF RAWOENS	21-feb-07
VOOR AKKOORD	de bouwheer	de aanvrager