


29 JUN 2016


Verkoop: B0.4
Architectuur: CO.4

EAN NUMMER: 541448860014325063		Schaal 1:50	
Revisie: A	Leskoo	ELEKTRIEK nv Esenweg 112 8600 DIKSMUIDE BTW: BE444.242.578	
Datum : 24/06/2016	Gaspar Heuvickstraat 24/0101		
APP.NR.: B0.4	9700 Oudenaarde		
Werfnr : 15007			

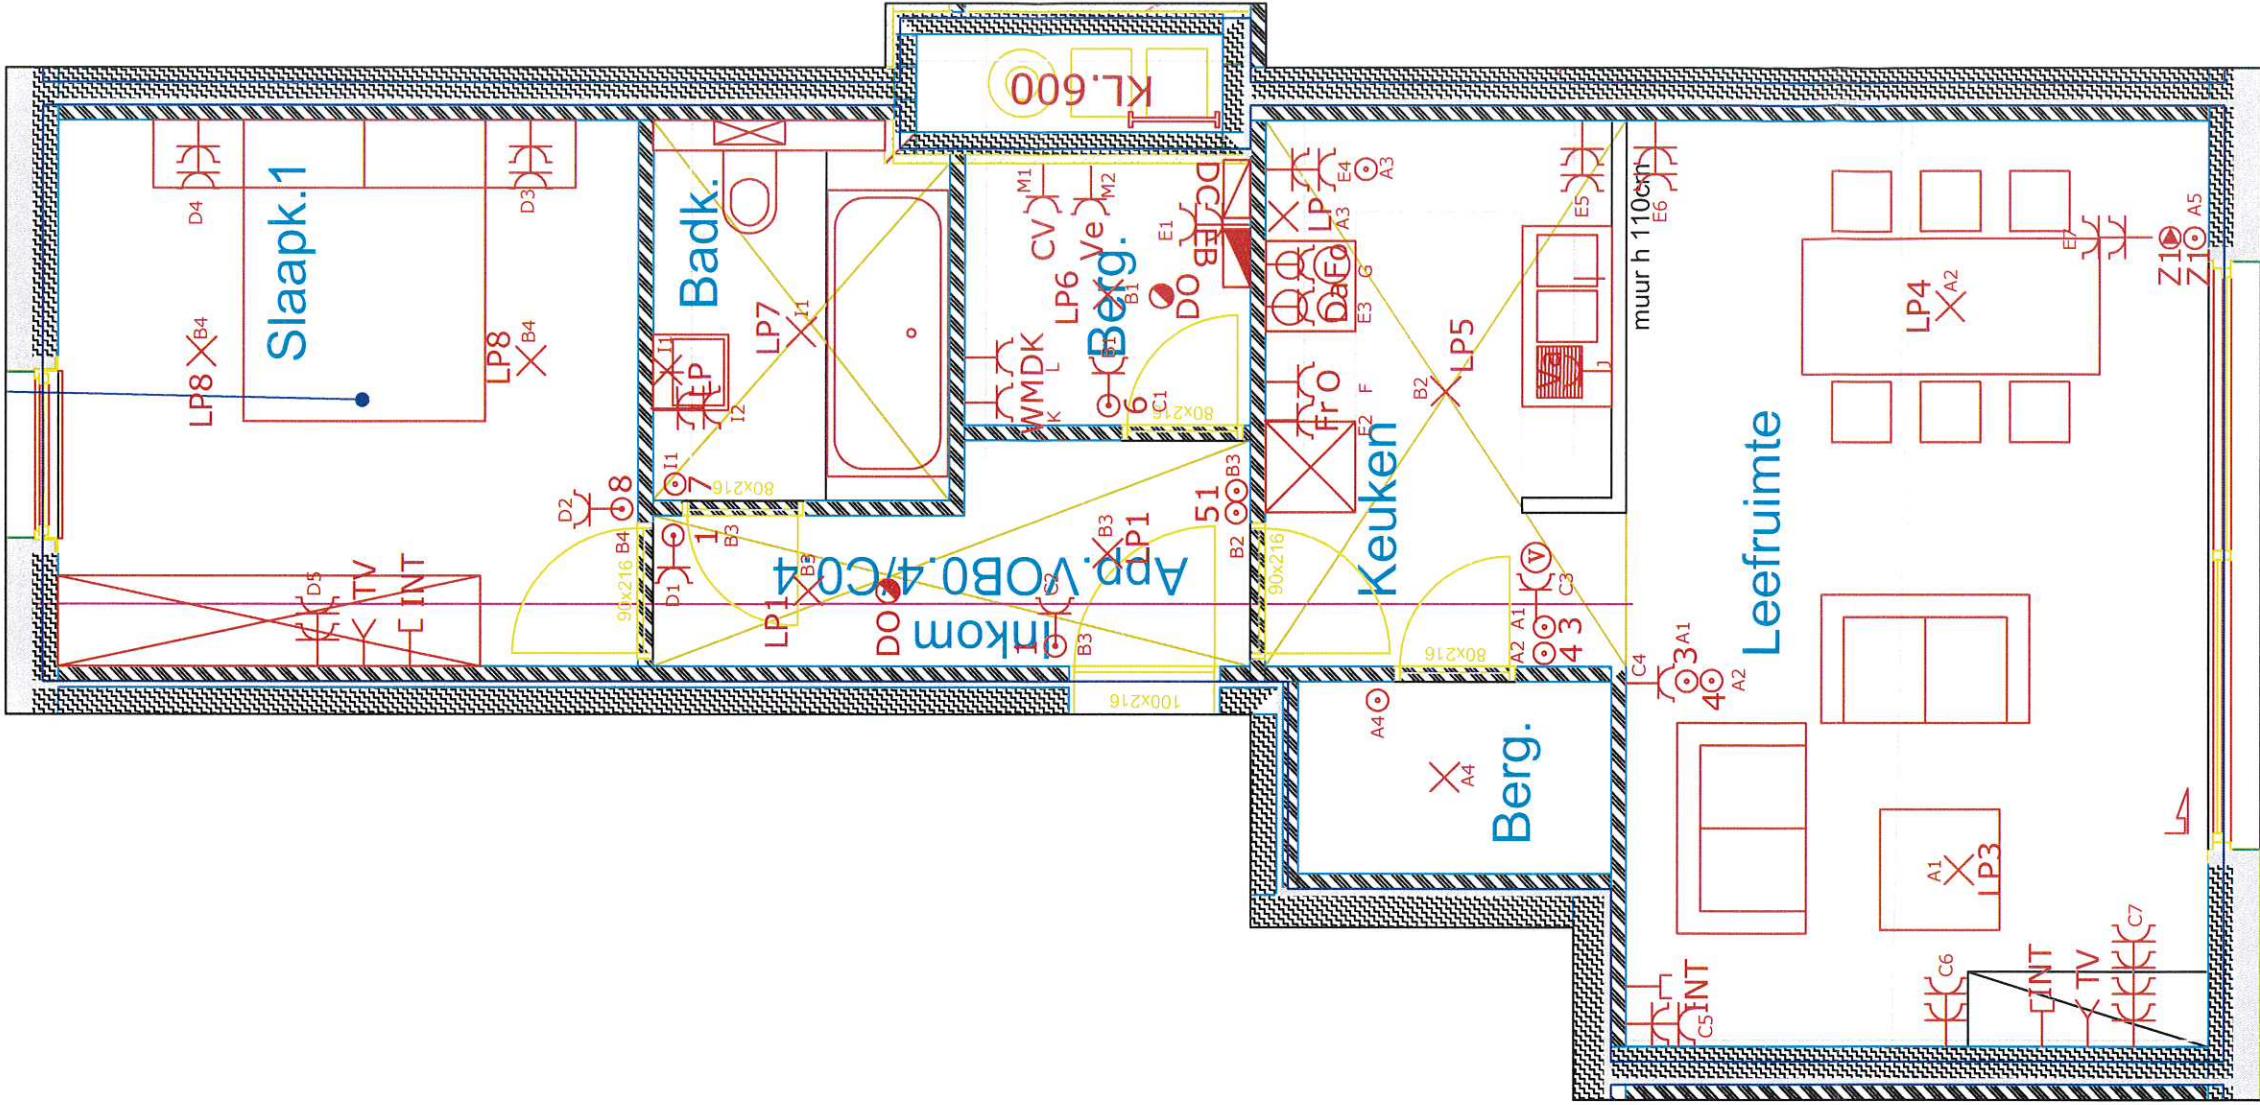

TV: Living
SLPK 1
SLPK 2

UTP: Living 2x
SLPK 1
SLPK 2

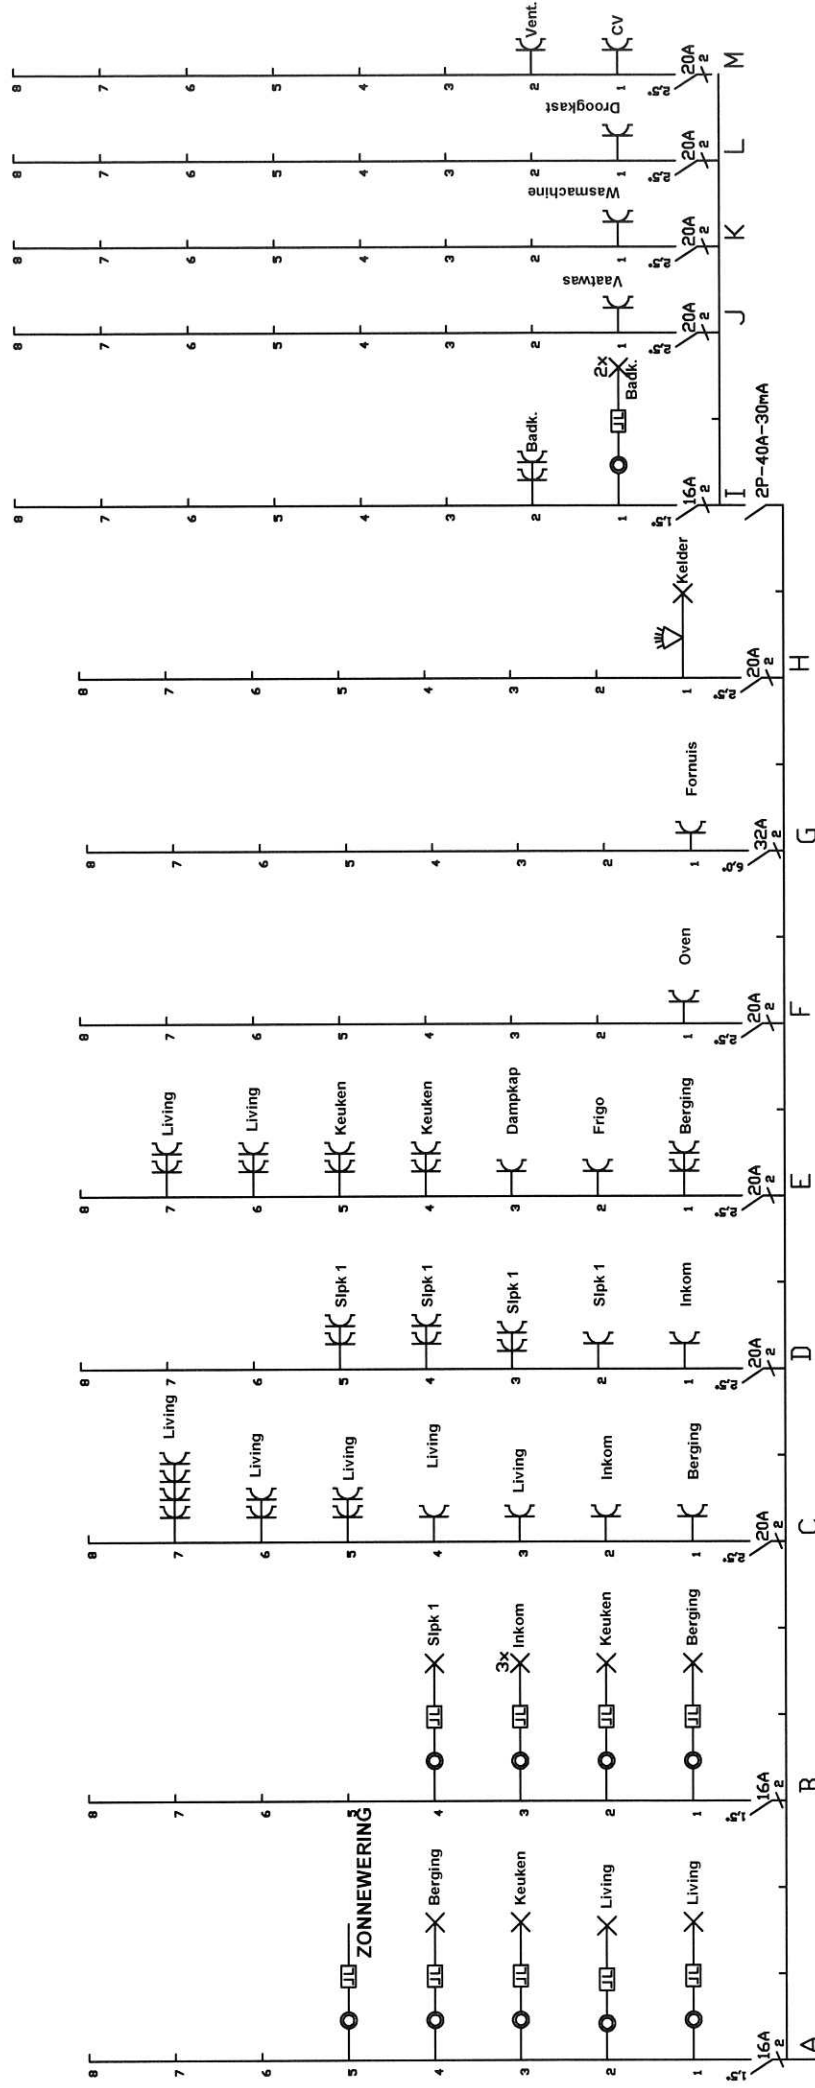

MONO 230V

XVB 4x10mm²

EAN NUMMER: 541448860014325063

Revisie: A

Datum: 24/06/2016

APP.NR.: B0.4

Werfnr: 15007

Leskoo
Gaspar Heuvickstraat 24/0101

9700 Oudenaarde

ELEKTRIEK nv
Esenweg 112
8600 DIKSMUIDE

BTW: BE444.242.578

J. VAN NIEKERKEN
KEURINGSORGANISME VZW
inspecteur (27)
06 455 11 11

29 JUN 2016

Externe Dienst voor Technische Controles

- ☐ Halsendallaan 5 - 1652 ALSEMBERG
tel 02 380 52 71 - fax 02 380 89 86
- ☐ Meensestraat 41 - 8500 KORTRIJK
tel 056 35 76 76 - fax 056 35 68 87

e-mail info@vanhemelen.org
BTW BE 0422.507.353

Aanvraagnr. 149052

Ref. verslag RAP

RAP

Proces verbaal van onderzoek van een huishoudelijke elektrische installatie op lage en zeer lage spanning

overeenkomstig de voorschriften van het Algemeen Reglement op de Elektrische Installaties



- ☒ Gelijkvormigheidsonderzoek van een huishoudelijke elektrische laagspanningsinstallatie (nieuw - wijziging - uitbreiding) (AREI art. 270)
- ☐ Controlebezoek van een bestaande huishoudelijke elektrische laagspanningsinstallatie (AREI art. 271)
- ☐ Controlebezoek van een huishoudelijke elektrische laagspanningsinstallatie vóór verzwarend van de aansluiting op het openbaar verdeelnet (AREI art. 276)
- ☐ Controlebezoek van een huishoudelijke elektrische laagspanningsinstallatie bij de verkoop van een wooneenheid (AREI art. 271 - AREI art. 276bis voor oude installatiedelen)

Eigenaar/beheerder/ uitbater - Naam	L. S. KOO		Voornaam		Postnr	
Adres				Gemeente		
Installateur	ELECTRA N.V.			Gemeente	DIKSMUIDE	
BTW-nummer	BE0664 259 525					
of identiteitskaartnr.	-	-	Uitreikingsdatum	-- / -- / --	Gemeente	
Plaats van onderzoek	ATTART BOU			Postnr.	B-9200	
Adres	EASTAR HEILWICKSTR. 24			Gemeente	DIKSMUIDE	
EAN-code	541448860014305063			Elektriciteits- verdelers		
Type installatie	☐ tijdelijke installatie / voorlopige aansluiting voor werf / festiviteiten ☒ wooneenheid (huis, appartement, andere) ☐ huishoudelijke werkeenheid ☐ gemeenschappelijke delen van een residentiële eenheid					

Algemene beschrijving van de aansluiting		Algemene beschrijving van de stroombanen en hun beschermingen	
U _{nom} (V ac/dc)	250V		2500
Ø voedingskabel (mm²)	1x 10mm²		8x AWG 16A 1542
I _{nom} aansluiting (A)	10x 10A		5x AWG 20A 8542
Type alg. schakelaar	AWT		1x AWG 30A 609
Aantal borden	1		230
Aantal eindstroombanen	13		1x AWG 20A 3542
Type aardelektrode	LIB		1x AWG 16A 1542
Algemene diff.stroom.inr.	23A/10A		
Bijkomende diff.stroom.inr.	23A/10A		
Vaste verwarmingstoestellen (aantal - kW) :			

Metingen	Meetapparaat : apparaat waarvan de inspecteur titularis is			Onderzoek uitgevoerd overeenkomstig : procedure TD-E-01			
Aardspreidingsweerstand :	3 Ω	Isolatieweerstand (250/500/1000V) :	> 25 M Ω	Werkung differentieel-stroominrichting :	OK / NOK	Continuïteit PE-geleiders & equipot.:	OK / NOK

Inbreuken (AREI - art.) / Bemerkingen (opm.)	
	<i>CEDP</i>
<i>CTM-</i>	<i>CEDP TROUBLESHOOTING ESTABLISH</i>
	☐ Aanvullend bezoek bij onderzoek (ref.) : RAP ____ / _____ - __

Besluit ☒ De elektrische installatie voldoet aan de voorschriften van het A.R.E.I. De ingangsklemmen van de automatische differentieelstroominrichting, geplaatst aan het begin van de installatie, werden ontoegankelijk gemaakt door verzegeling. Het (de) eendraads- en opstellingsschema(s) werden voor gezien getekend / werden opnieuw geïnstalleerd. De volgende periodieke controle moet worden uitgevoerd binnen de door de van kracht zijnde reglementering voorgeschreven termijn. (art. 271) ☐ De elektrische installatie voldoet niet aan de voorschriften van het A.R.E.I. De werken, nodig om de inbreuken te doen verdwijnen die opgemerkt werden tijdens het controlebezoek, moeten zonder vertraging uitgevoerd worden en alle maatregelen moeten getroffen worden opdat de in overtreding zijnde installatie, indien zij in dienst blijft, geen gevaar vormt voor de personen of goederen. Een aanvullend bezoek moet door hetzelfde organisme worden uitgevoerd vóór : -- / -- / --					
Volgend controle-bezoek uiterlijk op : 29/11/2021	Agent-onderzoeker (naam - nr - handtekening) VH J. VAN HEMPEL KEUR- en OORLOGS-VER- inspectie nr (27)	Datum onderzoek: 29/11/2021			

Wettelijke verplichtingen, nota's en algemene voorwaarden op keerzijde.

73825