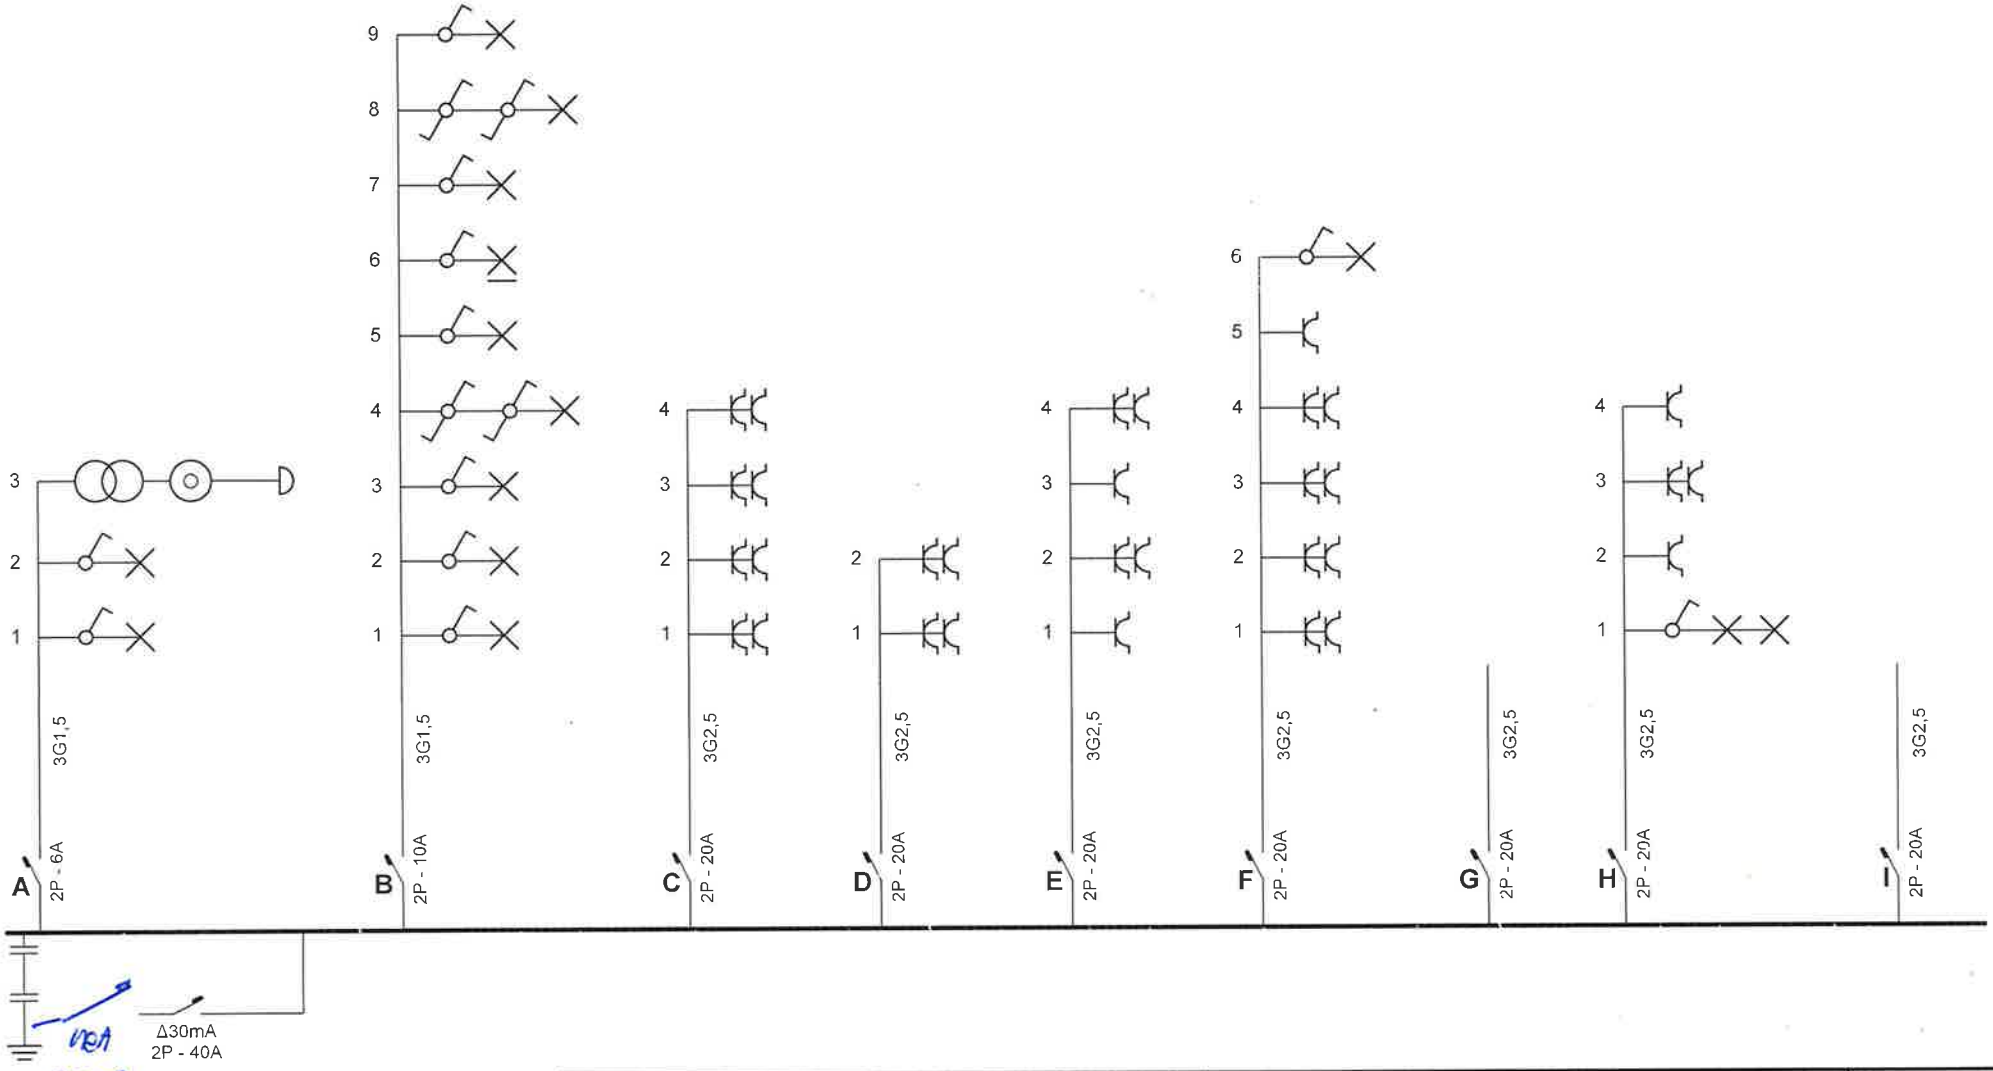



Plaats van de elektrische installatie
Talpe Martine
Oudenaardestraat 35
8570 Vichte
Tel.: - GSM: -
Fax: -
e-mail: -

Installateur
6 electro BVBA
Wulfsbergstraat 30
8550 Zwevegem
Tel.: - GSM: -
Fax: -
e-mail: -
BE 0875 638 301

Schema's getekend door: Electro DVO E.B.V.B.A. - BTW BE 0472.313.784

p. 1/4
Eendraadschema

2 x 230V ~ 50Hz

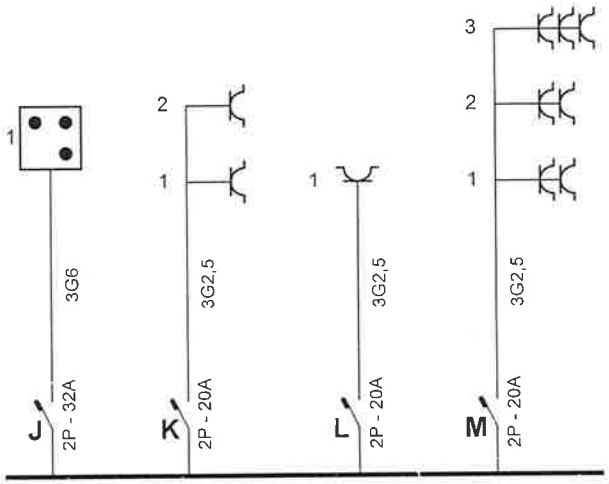


Plaats van de elektrische installatie
Talpe Martine
Oudenaardestraat 35
8570 Vichte
Tel.: - GSM: -
Fax: -
e-mail: -

Installateur
6 electro BVBA
Wulfsbergstraat 30
8550 Zwevegem
Tel.: - GSM: -
Fax: -
e-mail: -
BE 0875 638 301

Schema's getekend door: Electro DVO E.B.V.B.A. - BTW BE 0472.313.784

Eendraadschema

2 x 230V ~ 50Hz

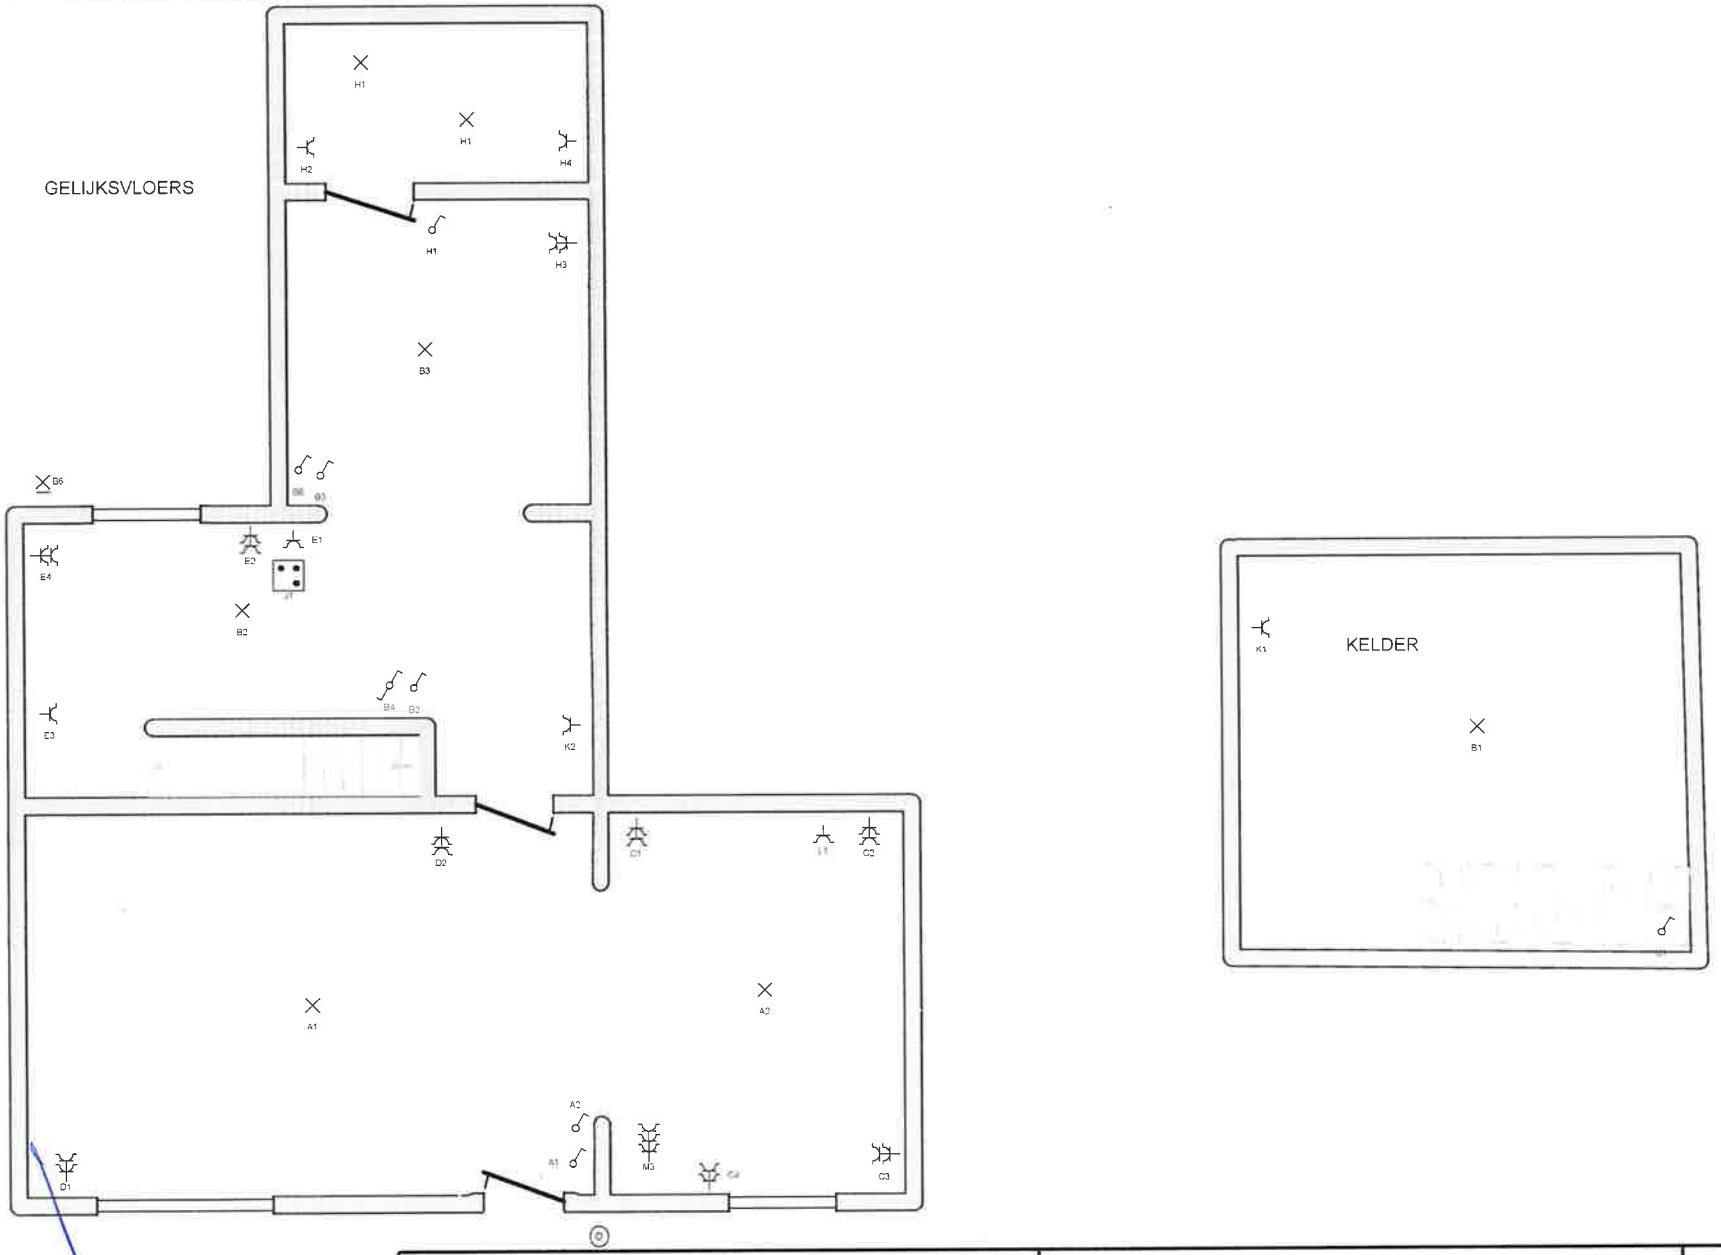

Plaats van de elektrische installatie
Talpe Martine
Oudenaardestraat 35
8570 Vichte
Tel.: - GSM: -
Fax: -
e-mail: -


Installateur
6 electro BVBA
Wulfsbergstraat 30
8550 Zwevegem
Tel.: - GSM: -
Fax: -
e-mail: -
BE 0875 638 301

Schema's getekend door: Electro DVO E.B.V.B.A. - BTW BE 0472.313.784

p. 3/4
Situatieschema

2 x 230V ~ 50Hz

1STE VERDIEP

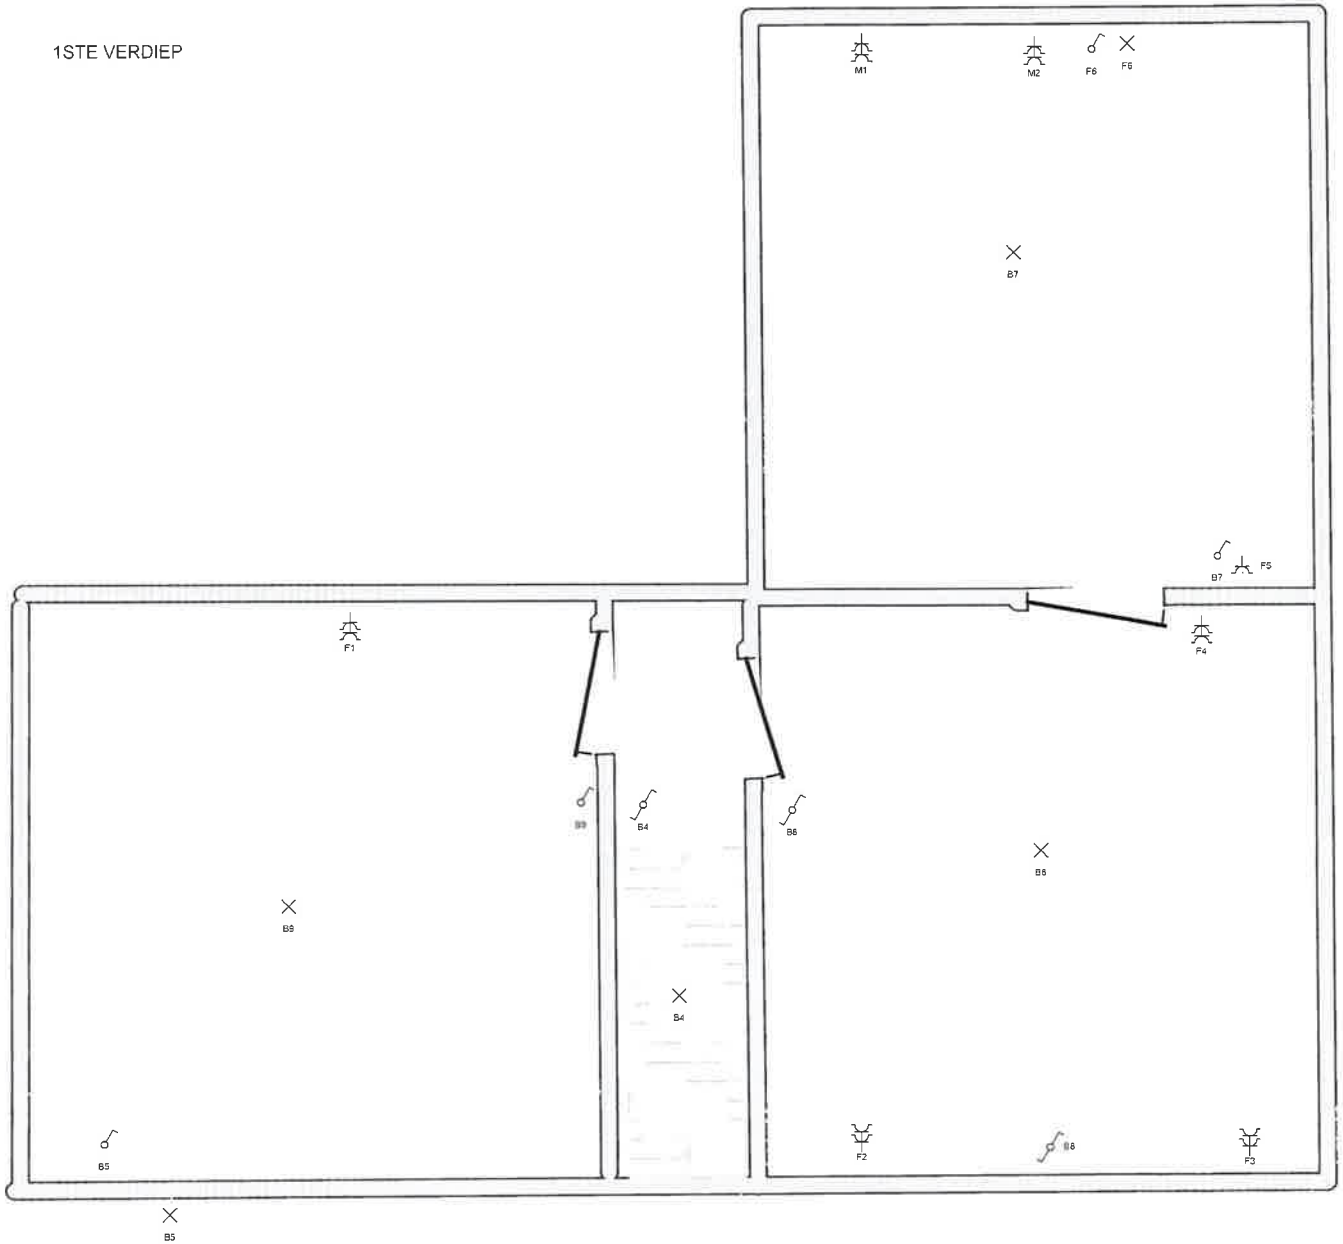

Plaats van de elektrische installatie
Talpe Martine
Oudenaardestraat 35
8570 Vichte
Tel.: - GSM: -
Fax: -
e-mail: -

Installateur
6 electro BVBA
Wulfsbergstraat 30
8550 Zwevegem
Tel.: - GSM: -
Fax: -
e-mail: -
BE 0875 638 301

Schema's getekend door: Electro DVO E.B.V.B.A. - BTW BE 0472.313.784

p. 4/4
Situatieschema

2 x 230V ~ 50Hz