VINÇOTTE vzw
Erkend Controleorganisme I Externe dienst voor technische controles op de werkplaats
Maatschappelijke zetel: Jan Olieslagerslaan 35 • 1800 Vilvoorde • België
BTW: BE 0402.726.875 • RPR Brussel • BNP Paribas Fortis: BE 25 2100 4144 1482 • BIC: GEBABEBB

Verslag nr. : 30/997/6e

☒ Bollebergen 2a bus 12, 9052 Gent	Tel: +32 9 244 77 11	gent@vincotte.be	
☐ Jan Olieslagerslaan 35, 1800 Vilvoorde	Tel: +32 2 674 57 11	brussels@vincotte.be	
☐ Noordersingel 23, 2140 Antwerpen	Tel: +32 3 221 86 11	antwerpen@vincotte.be	
☐ Rue Phocas Lejeune 11, 5032 Gembloux	Tel: +32 81 432 611	gembloux@vincotte.be	

BELAC 040-INSP

N 352505

Resi code : 11

VERSLAG: ELEKTRISCHE INSTALLATIES OP LAAGSPANNING EN OP ZEER LAGE SPANNING (BOEK 1 – KB 8/09/2019) – ALG. DIRECTIE ENERGIE

Verantwoordelijke uitvoering van het werk :	Installatie :	Eigenaar / Uitbater / Beheerder :
Naam,voornaam :	Naam, voornaam : Christiaens Sylvie	.....
.....	Adres : Hazelbeekstraat 105	.....
Ident. Kaart nr. :	Post nr. + Stad : 8550 Zwevegem	. . . .
BTW nr.: BE	Tel. : . . . . /	. . . . / . . . . .

Basis van het onderzoek : Boek 1 – KB 8/09/2019 (BS 28/10/2019) ("AREI") O.....

- O Gelijkvormigheidscontrole vóór ingebruikname – nieuwe installatie (6.4.)
- O Gelijkvormigheidscontrole vóór ingebruikname – belangrijke wijziging/uitbreiding (6.4.)
- ☒ Controlebezoek (6.5.)
- O Controlebezoek verzwaring aansluiting oude installatie (8.4.1.)
- O Controlebezoek verkoop oude installatie (8.4.2.)
- O Vrij controlebezoek oude installatie (8.4.3. of 8.4.4.)

Afwijkingen Deel 8: ☒ Toegepast O Niet toegepast

- ☒ Wooneenheid
- O Werkeenheid
- O Werfinstallatie

- O Vóór 1/10/1981
- ☒ Tussen 1/10/1981 & 1/06/2020
- O Vanaf 1/06/2020

- O Gemeenschappelijke delen van residentieel geheel
- O Technische lokalen van een residentieel geheel
- O Gedecentraliseerde productie-installatie
- O Andere installatie: .....

Algemene gegevens elektrische installatie : O Document begin van de uitvoering 01/06/2020: nr..... Datum .....

Gegevens verdeler *Naam verd.:* .....

EAN 5 4 1 4 9 8 8 2 0 0 7 1 1 3 3 4 6 9 O EAN niet meegedeeld O kWh meter niet geplaatst

kWh meter nr.: 5040569 meterstand dag : 11043 nacht : ..... O kWh excl. nacht meter : nr. : ..... meterstand : .....

Bescherming aansluiting (A) : O20 ☒25 O32 O40 O50 O63 O80 O100 O.....

Gegevens installatie

Ontworpen voor U_N : O mono 230 V ☒ 3x230 V O 3N400 V O..... Type aardelektrode : O .....

Maximale nominale stroom (A) : O20 O25 O32 ☒40 O50 O63 O80 O100 O..... O aardingslus ☒ pen / baar

Voedingsleiding hoofdbord : ...4.... X ..10.. mm² - Type : ...XVB..... Aardverbindingsyst.: ☒ TT O .....

Beschrijving installatie ☒ Zie bijlage(n)

Algemene differentieelstroominrichting : 40... A / 300.. mA Aantal borden : 2..... Aantal eindstroombanen : ...7...+8

Metingen - testen - controles - verzegeling :

☒ Rechtstreekse aanraking	☒ Onrechtstreekse aanraking	☒ Montage	O Verplaatsb. materieel	O Vast materieel	☒ I>/doorsnede	☒ Schema's
☒ Aardingsweerstand : 9,45... Ω	O Algemeen isolatieniveau : 2,06... MΩ	☒ Controle foutlus	☒ Continuïteit (equipot., PE)	☒ Test diff.		

Alg. diff. : O was verzegeld ☒ werd verzegeld O werd niet verzegeld O kan niet verzegeld worden

Schema's en plannen getekend (Ja) / Nee

Inbreuken - Opmerkingen (voor de betekenis van eventuele codes : zie keerzijde)

Vastgestelde inbreuken Nieuwe installatie ☒ Nihil	gen
Vastgestelde inbreuken Bestaande installatie ☒ Nihil	
Opmerkingen ☒ Nihil	gen

Besluit :

☒ De elektrische installatie **voldoet** aan de voorschriften van Boek 1 (KB 8/09/2019).

O ~~De elektrische installatie **voldoet niet** aan de voorschriften van Boek 1 (KB 8/09/2019).~~

Een nieuwe controle moet worden uitgevoerd vóór
22/6/25
O door hetzelfde erkend organisme (*).

Agent bezoeker :

Naam : Colman Tom Agent nr. : 5848 Datum : 22 / 6 / 20

Voor de directeur generaal : Handtekening

Bijlage(n) : ☒ Situatieplan(nen) : ..6... ☒ Eéndraadsschema('s) : ..2.. O .....


- Dit verslag dient bewaard te worden in het dossier van de elektrische installatie en dit dossier dient elke wijziging aangebracht aan de elektrische installatie te vermelden.
- De Federale Overheidsdienst Economie dient onmiddellijk ingelicht te worden over elk ongeluk aan personen overkomen en rechtstreeks of onrechtstreeks te wijten aan de aanwezigheid van elektriciteit.
- De controle heeft enkel betrekking op de zichtbare en toegankelijke delen van de installatie.

O Op basis van de ter plaatse verkregen informatie is het niet mogelijk de datum van realisatie van de elektrische installatie vast te stellen.

O Wij raden U aan om het (de) schema('s) te vervolledigen voor de delen die niet zichtbaar waren tijdens onze controle. In geval van twijfel over de veiligheid van deze elementen, nodigen we u ten zeerste uit om een bijkomende controle te laten uitvoeren.


(*) De werken, nodig om de inbreuken te doen verdwijnen die opgemerkt werden tijdens het controlebezoek, moeten zonder vertraging uitgevoerd worden en alle maatregelen moeten getroffen worden opdat de in inbreuk zijnde installatie, indien ze in dienst blijft, geen gevaar vormt voor personen en goederen. Indien bij het nieuw controlebezoek, na max. 1 jaar, wordt vastgesteld dat er nog inbreuken overblijven, moet het erkend organisme een kopie van het verslag van het controlebezoek sturen naar de Algemene Directie Energie die belast is met het hoog toezicht op de huishoudelijke elektrische installaties .

15 001 0 24

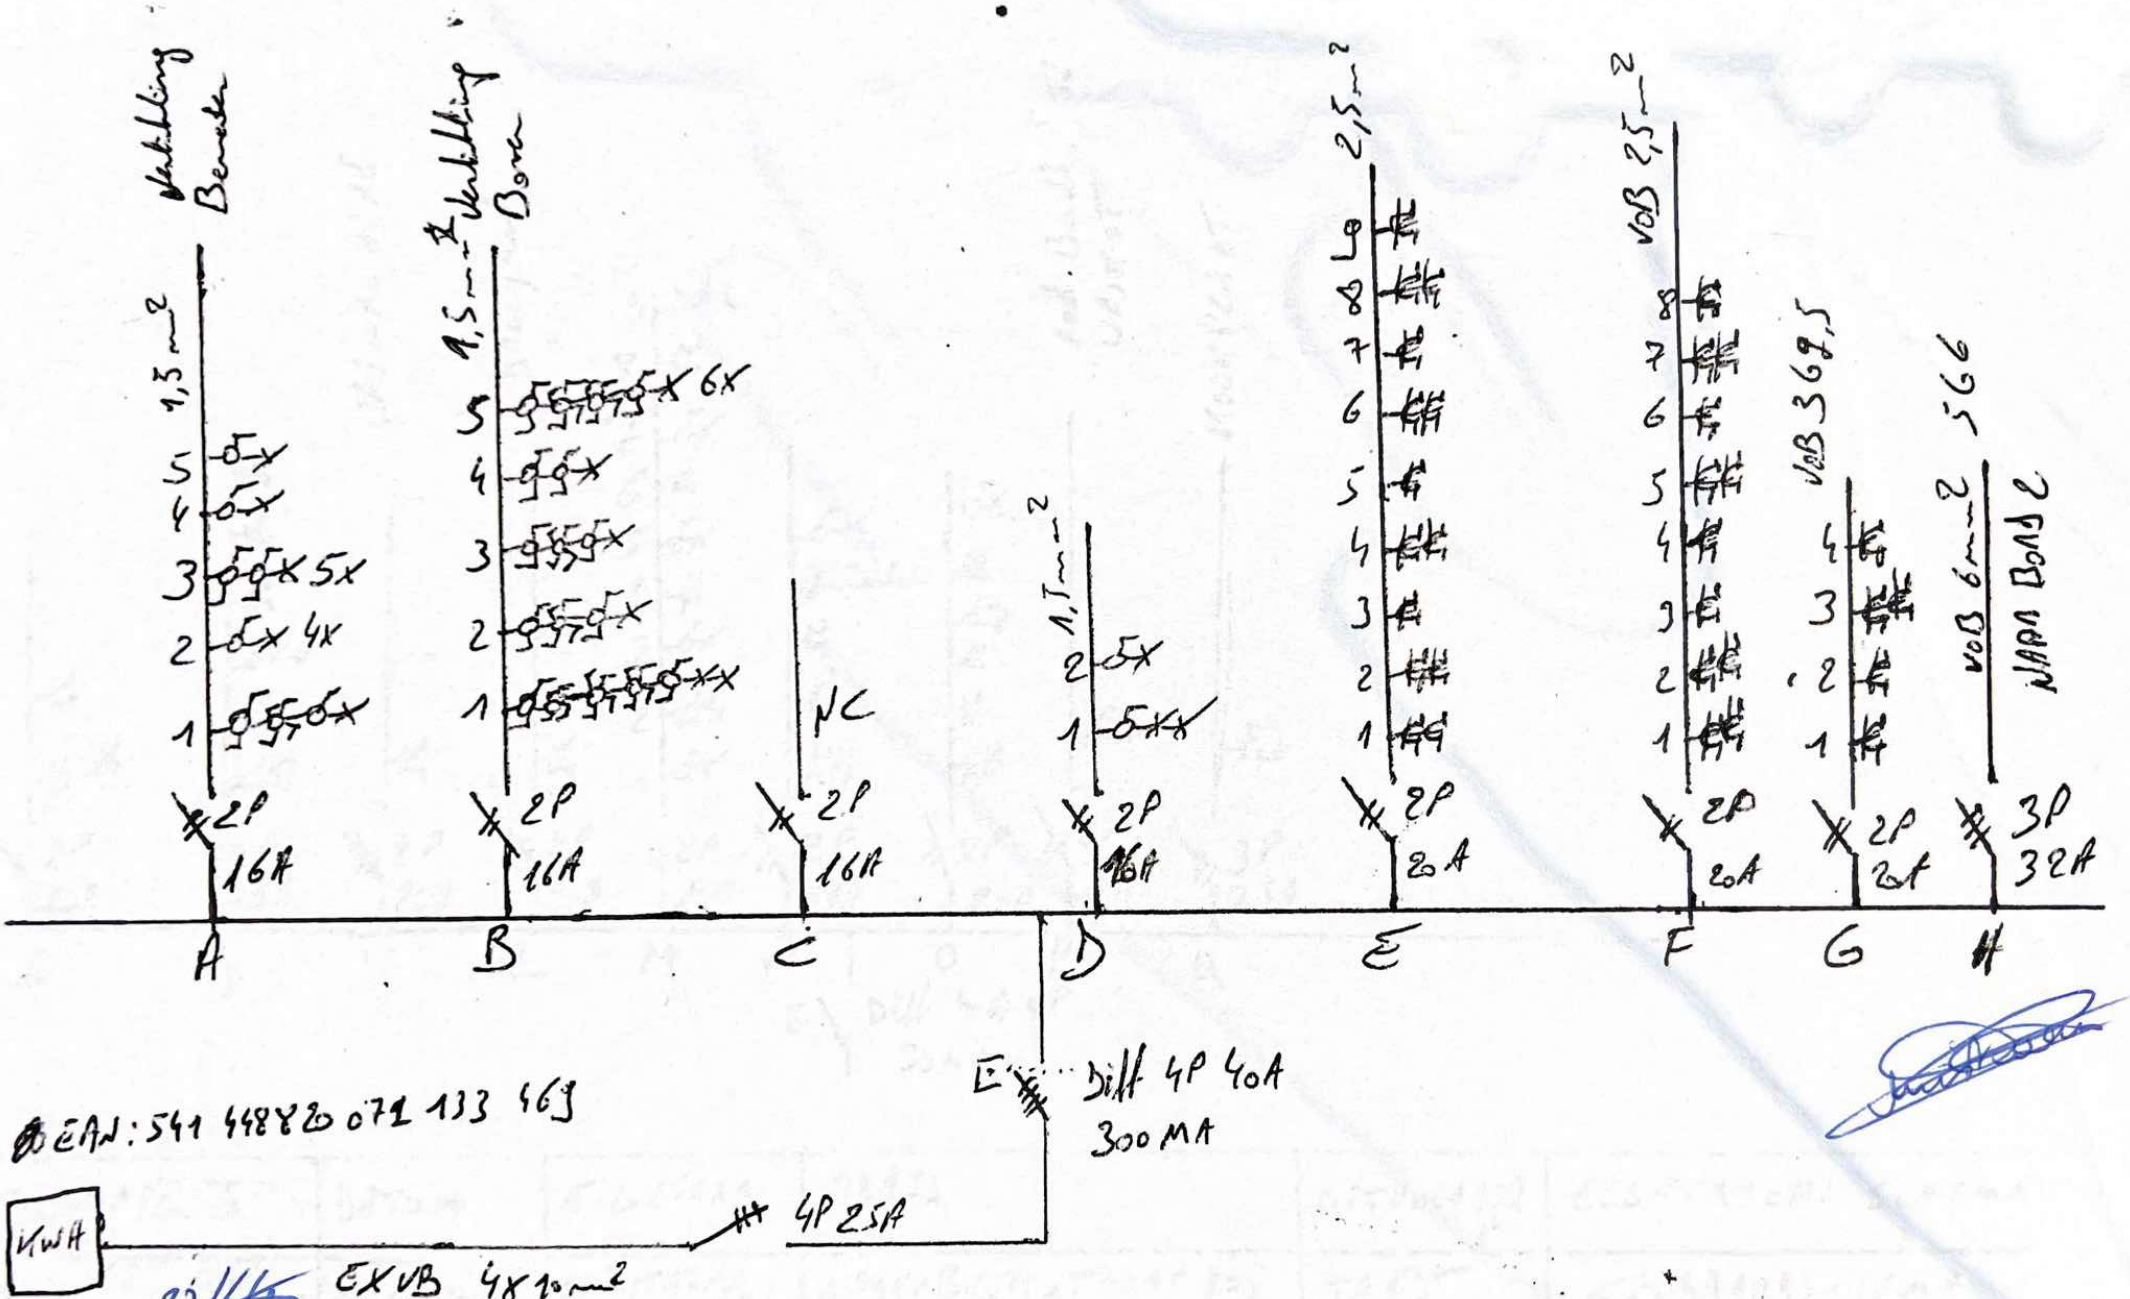


AFGEVAARDIGDE	ADRES	EIGENAAR	UITVOERDER	EENDRAADSCHEMA
	HARSC BOEVE - STRAAT 105	CHRISTAENS SYLVIE	TANDT WOUDY	BORD 1


VINÇOTTE Technologies Inspectieliff Elektriciteit

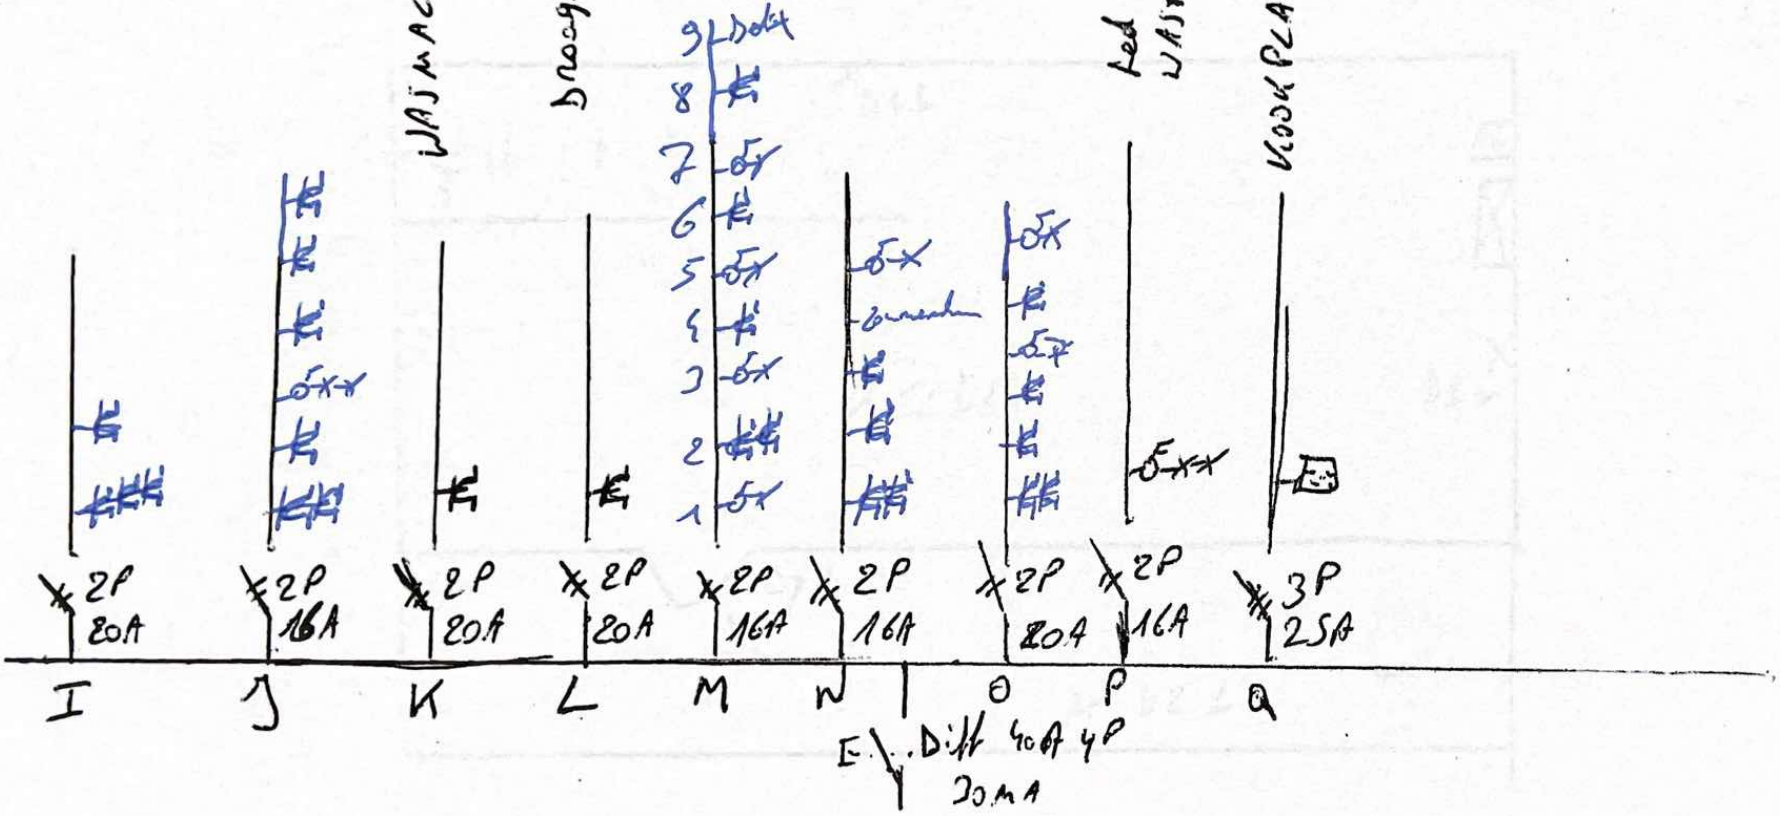


AFGEVAARDIGDE	DATUM	EIGENAAR	ADRES	AANVRAGER	ELEKTRISCHE SCHEMA'S
VINÇOTTE Tom Callens Inspecteur Elektriciteit	22.06.2020	CHRISTAENS	HAASBEEKSTRAAT 105 8550 ZWEVEGEM	TANDT	GENMAAKSCHEMA BORD 2

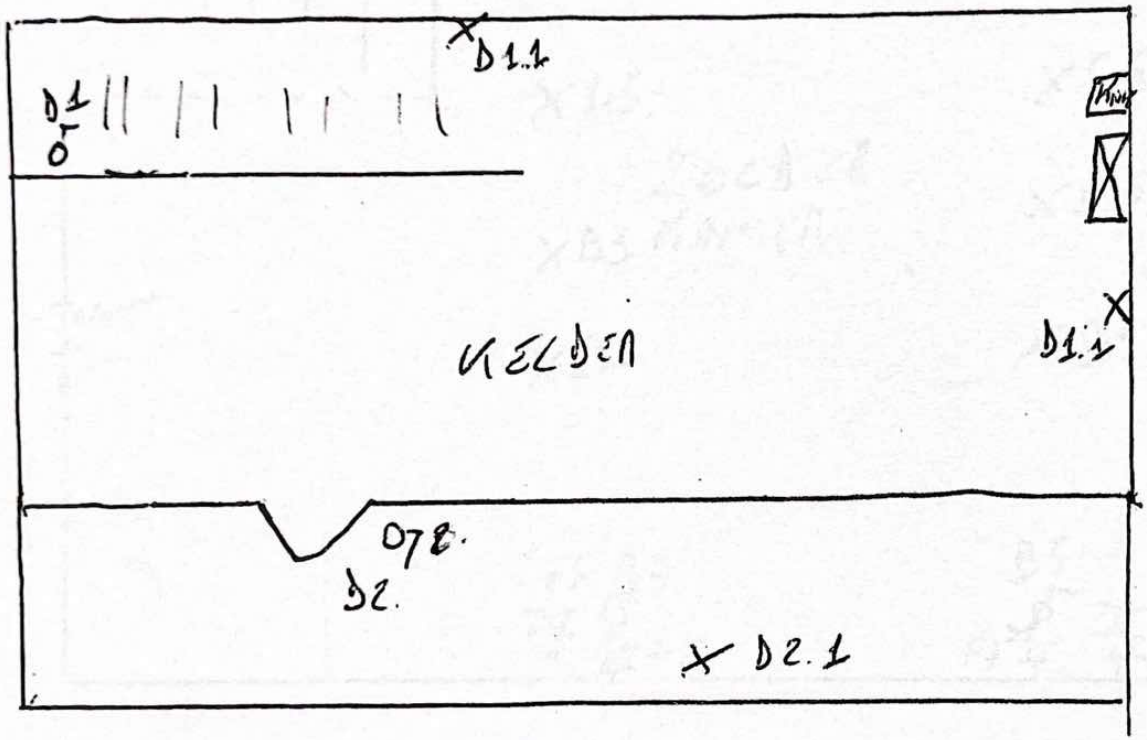


Algemeenheid	DATUM	EIGENAAR	UITVOERDER	ADRES	ELEKTRISCH SCHEMA
VINÇOTTE Tom Callens Inspecteur Elektriciteit	22.06.2020	CHRISTIAENS SYLVIE	TANDT WOUTER	HAASLBOOMSTRAAT 115 8750 ZWEVEGEM	SITUATIEPLAN KELDER

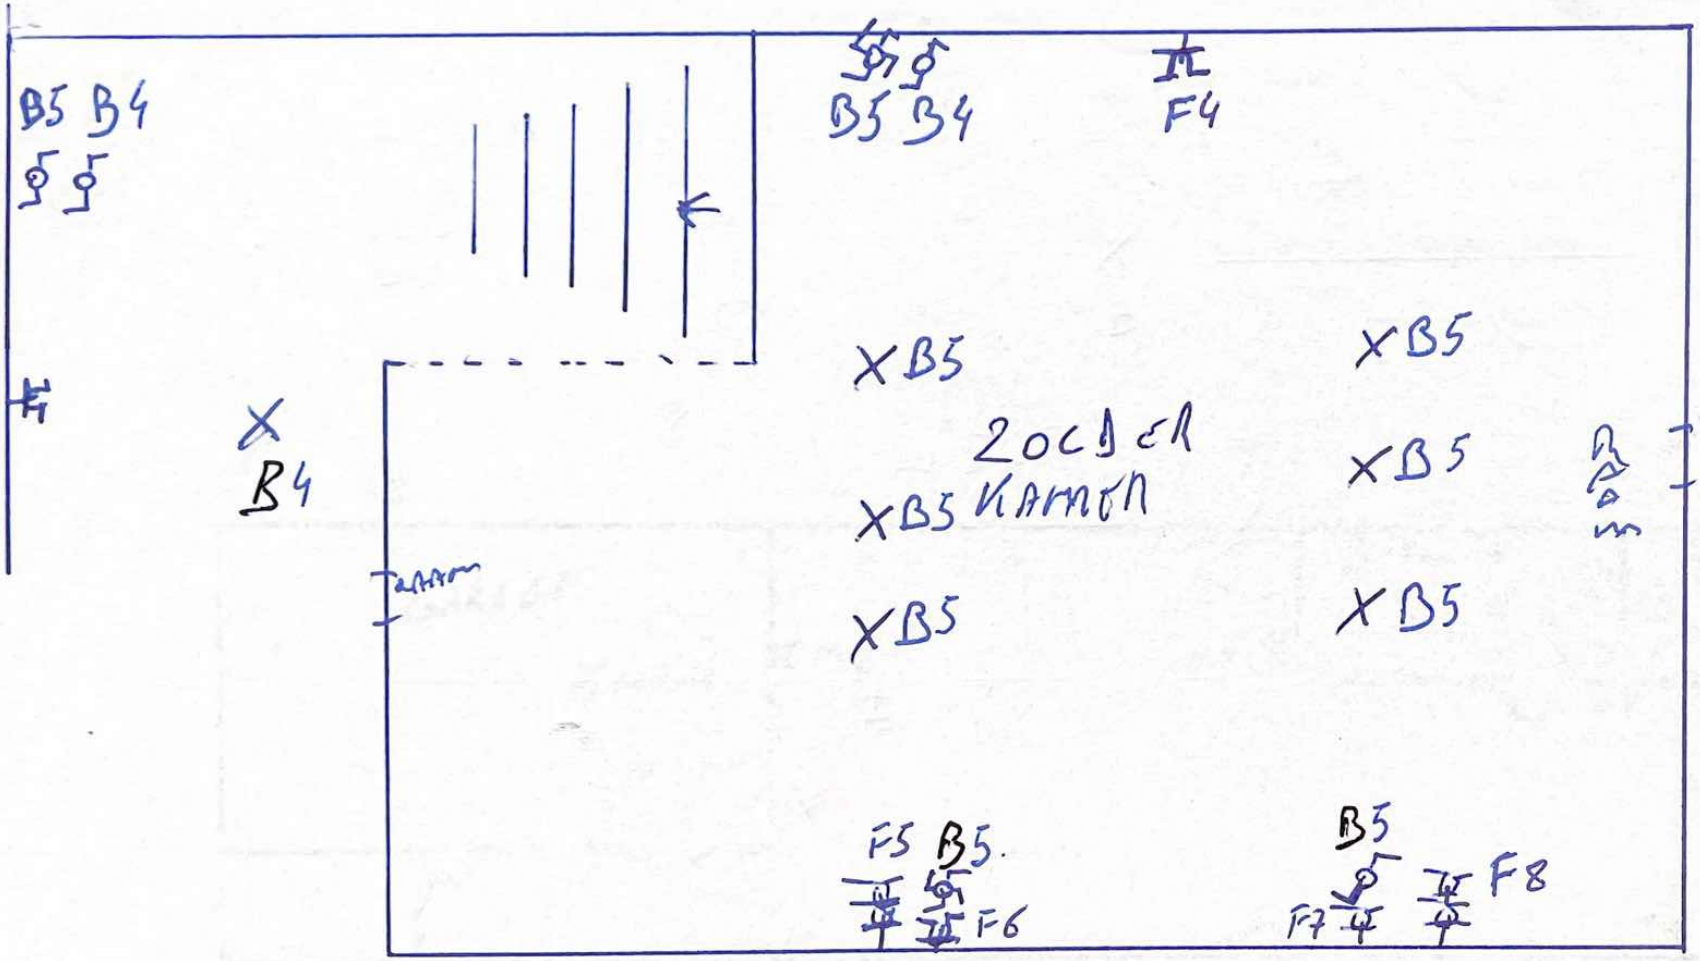


AFGEVAARDIGDE	EIGENAAR	ADRES	UITVOERDER	ELEKTRISCHE SCHEMA'S
VINÇOTTE Tom Callens Inspecteur Elektricien		HANSCBEEKSTRAAT 105 8550 ZWEVEGEM		SITUATIESCHEMA 2 OCJ 61 KAMER

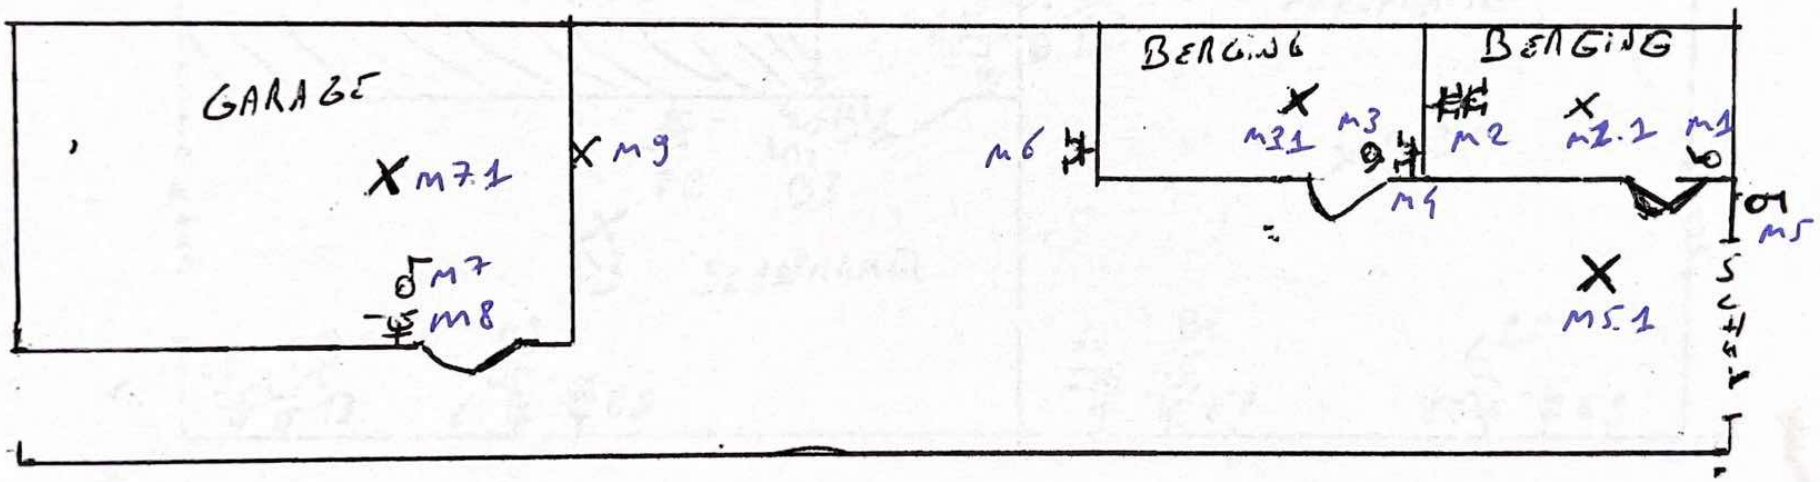


AFGEMAAKT DOOR	EIGENAAR	ADRES	UITGEVOERD	DATUM	SITUATIESCHEMA ELEKTRICITEIT
VINÇOTTE Tom Callens Inspecteur Elektriciteit 22	CHRISTAENS SYLVIE	HAREL BEEMSTRAAT 105 8570 ANZEGEM	TANDT WOUTY	22.06.2020	TUIN - BERGINGEN GARAGE

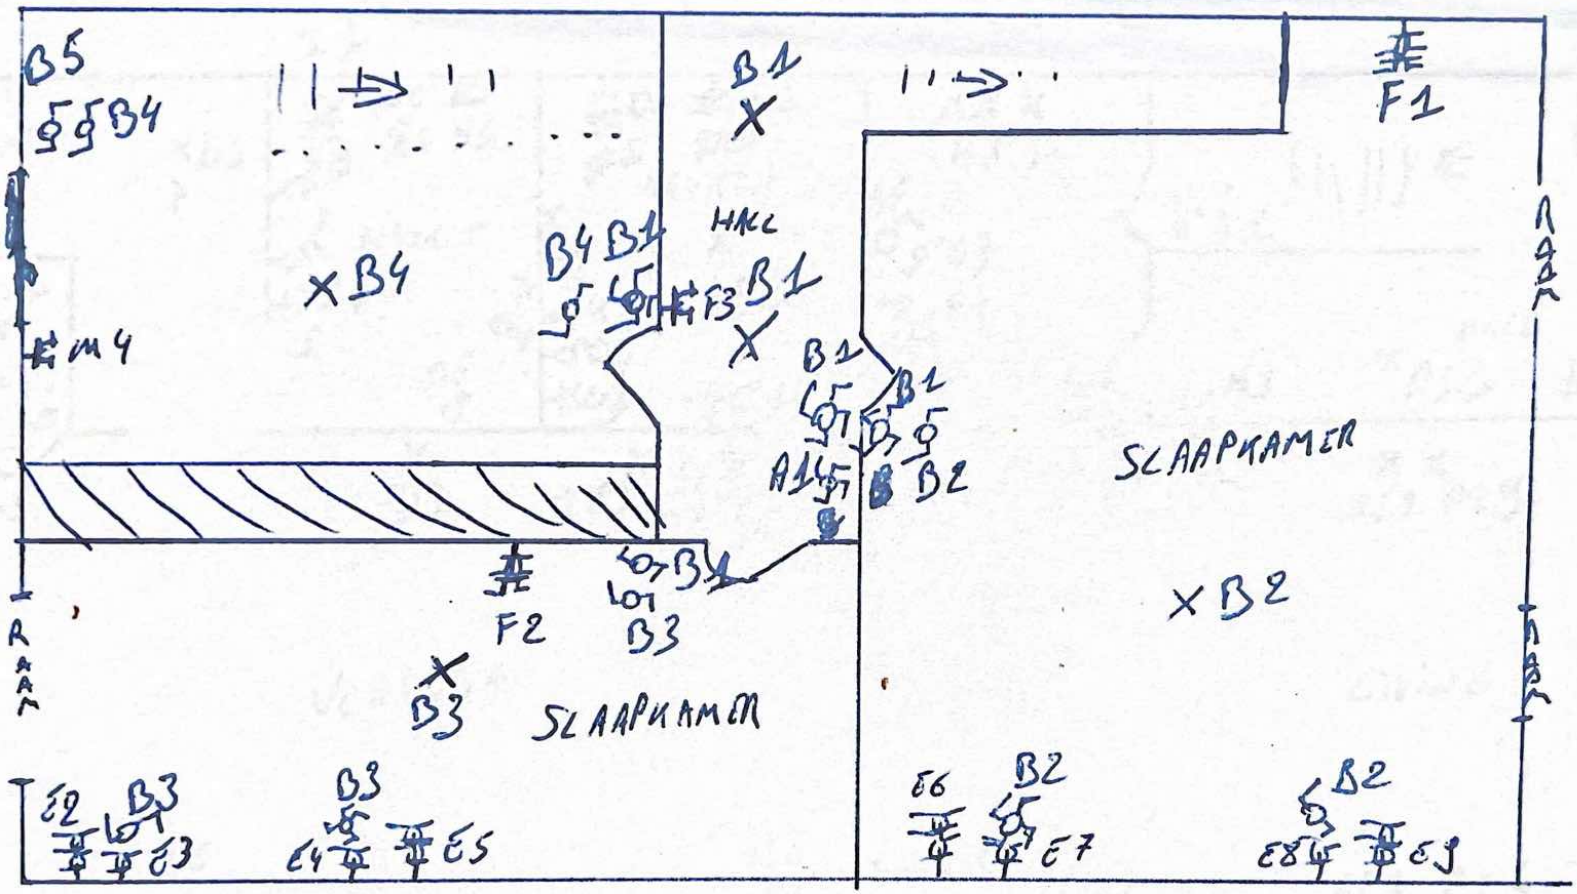

AFGEMAAKT DOOR	UITVOERDER	EIGENAAR	ADRES	SITUATIESCHEMA
VINÇOTTE Tom Callens Inspecteur Elektriciteit	TANG WOOD 22.06.2020	CHRISTAENS	HAREBEEKSTRAAT 105 8550 ZWEVEGEM	1STE VERDIEP

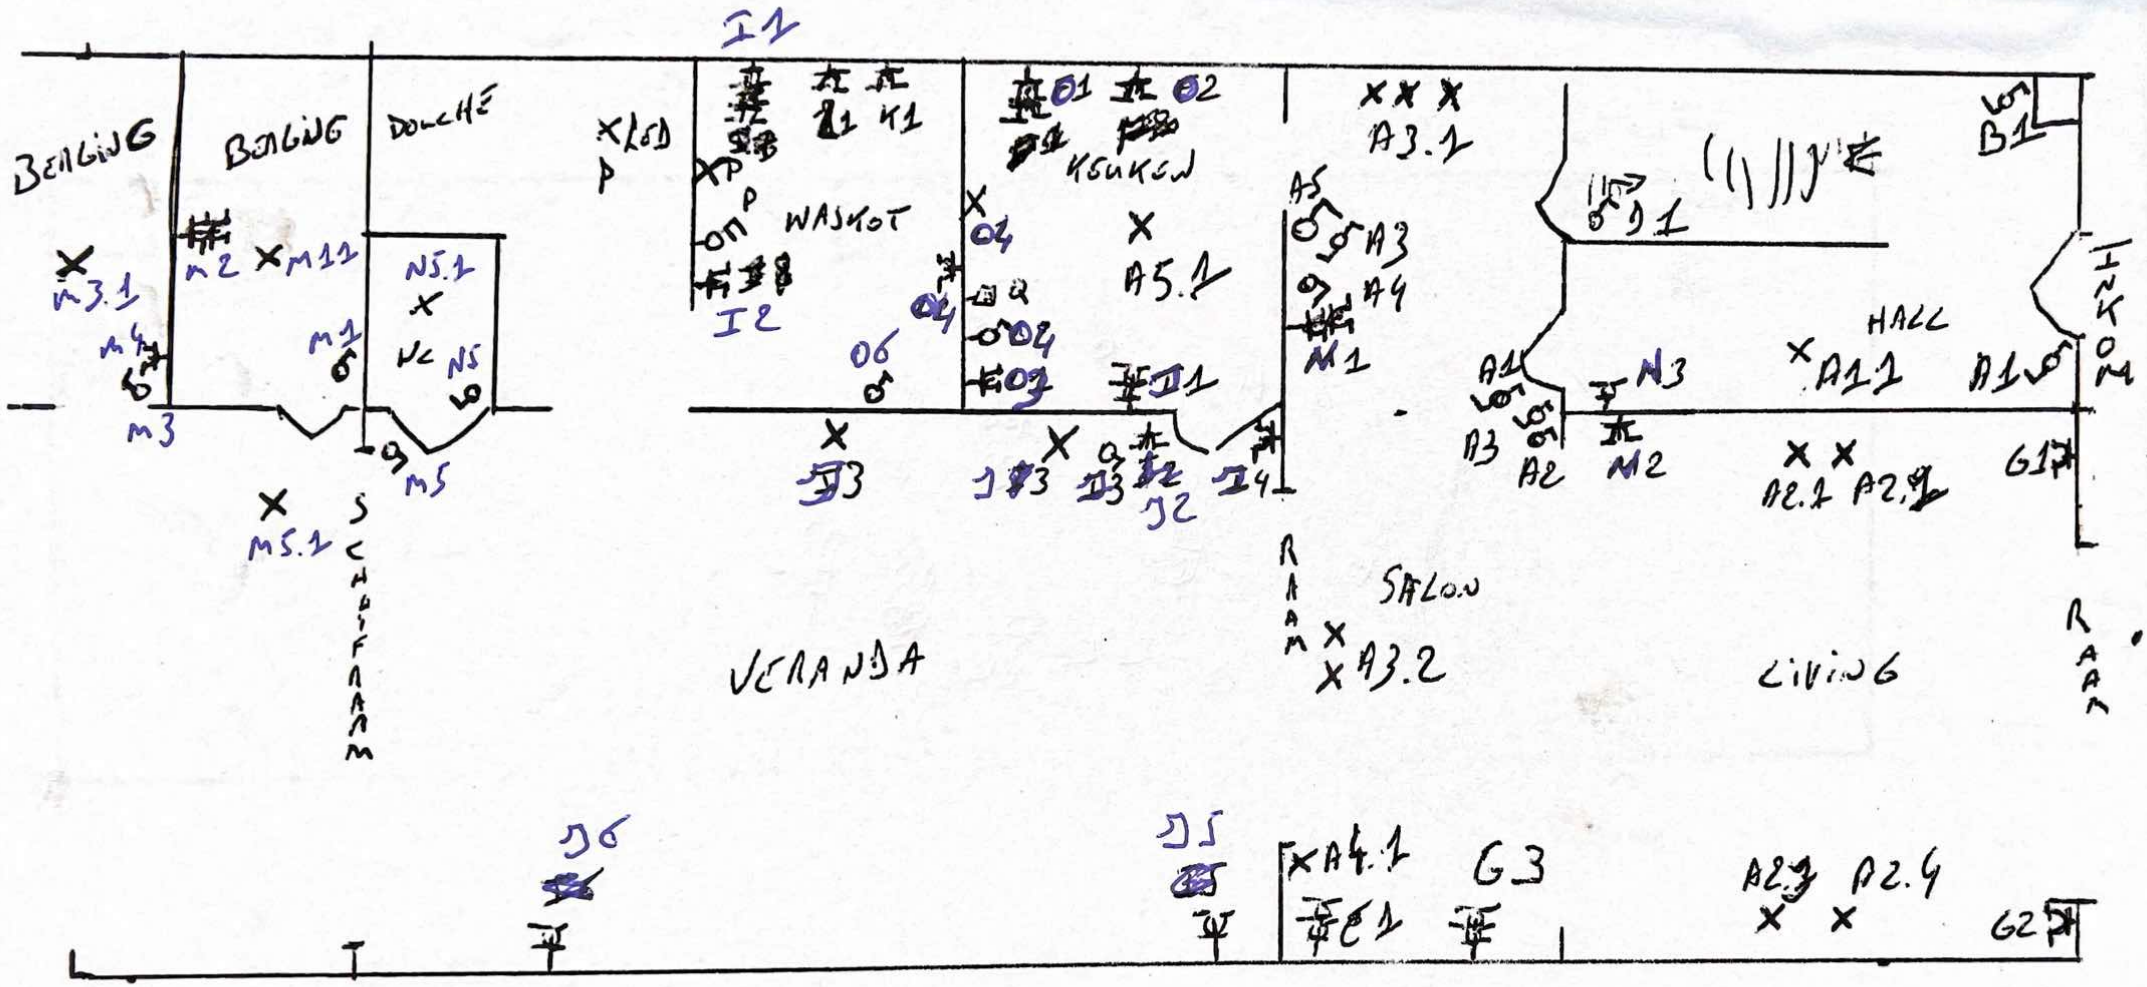

KEURINGS-ORGANISATIE	DATUM	EIGENAAR	INSTALLATEUR	ADRES	SITUATIESCHEMA GELIJKVLOERS
VINCOTTE Inspecteur Elektriciteit	22.06.220	CHR. STAENS SYLVIE	TANT WOUTY	HAMELBEEKSTRAAT 105 8550 ZWEVEGEM	LIVING - HALL - SALON - KEUKEN - VERANDA BADKAMER - WASKOT

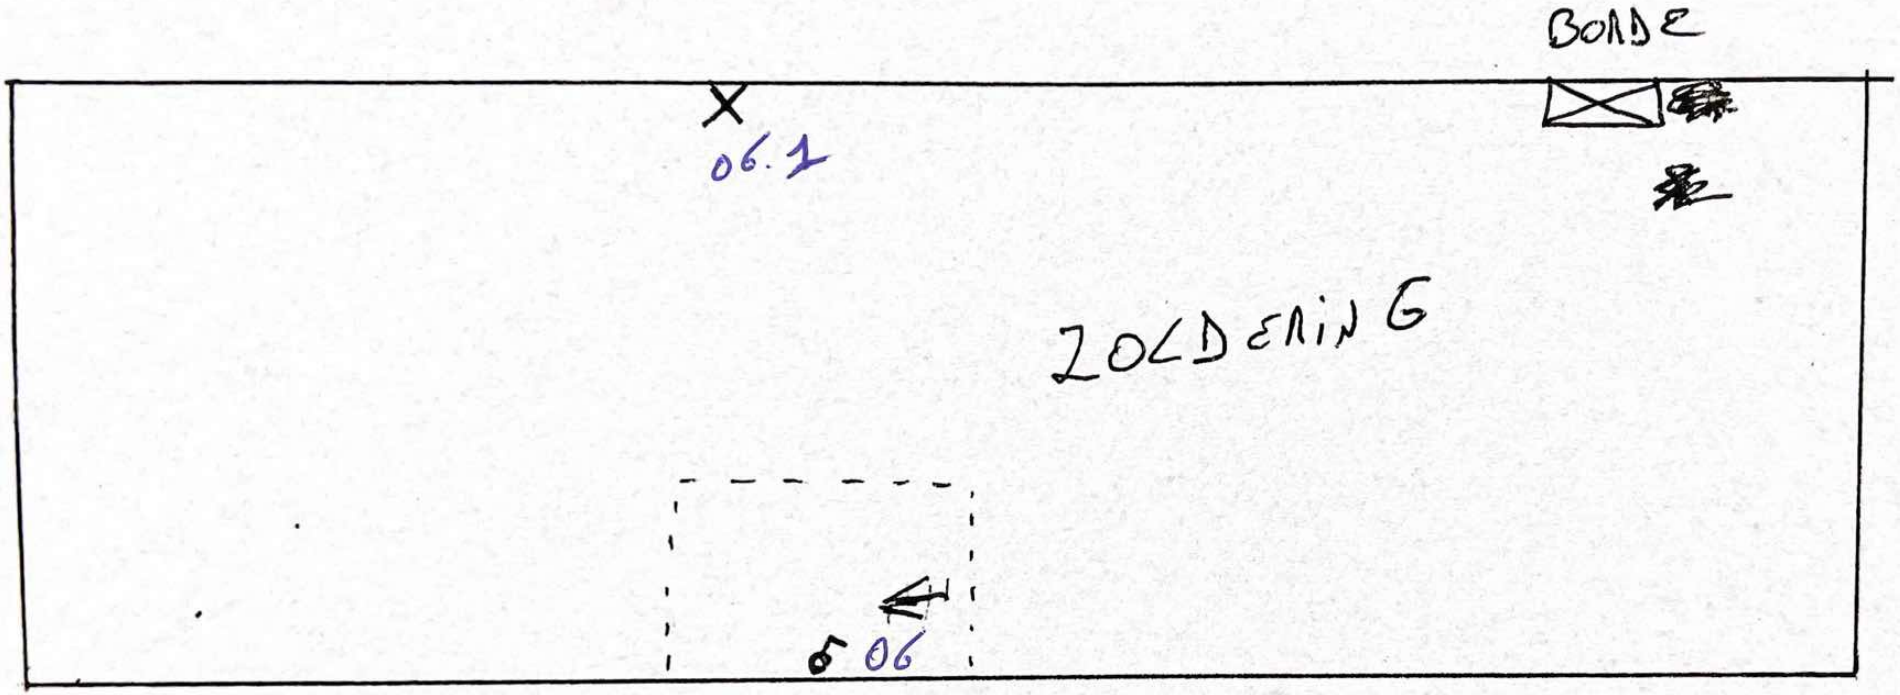

UITVOERDER	Afgevaardigde	DATUM	EIGENAAR	ADRES	SITUATIESCHEMA ELEKTRICITEIT
TANDT WOODY 22/6/10	VINÇOTTE Tom Callens Inspecteur Elektriciteit	22.06.2010	SYLVIE CHRISTAENS	HAASLBEEMSTRAAT 105 8550 ZWEVEGEM	ZOLDERING BOVEN HEUHEN