



vzw - AIB-VINÇOTTE BELGIUM - asbl
 Exploitatiezetel: Jan Olieslagerslaan 35 • 1800 Vilvoorde
 Tel +32(0)2 674 57 11 • fax +32(0)2 674 59 59 • info@vincotte.be • www.vincotte.com
 Maatschappelijke zetel: Diamant Building • Boulevard A. Reyerslaan 80 • 1030 Brussels

Verslag nr.: B300269ker

N 077044

Safety, quality and environmental services

App 3.04

Resi. Code:

Antwerpen - Limburg : Tel.: 03 221 86 11
 Brabant : Tel.: 02 674 57 11
 Oost & West Vlaanderen : Tel.: 09 244 77 11
 Wallonië : Tel.: 081 432 611



PROCES-VERBAAL VAN GELIJKVORMIGHEIDSONDERZOEK EN/OF CONTROLEBEZOEK VAN EEN ELEKTRISCHE LAAGSPANNINGSINSTALLATIE

Lid nr.: Aanvrager: Bertus Leyslaete

Verantwoordelijke voor de werken: Installatie: Eigenaar of beheerder:

Naam, Voornaam: Bertus Leyslaete Naam, Voornaam: Am. N. N. N.
 Adres: Kerkpleinlaan 1
 Ident. Kaart nr.: Post nr. + Stad: 2660 Bekkevoerde
 BTW nr.: BE 078281738 Tel:

Basis van het onderzoek: Algemeen Reglement op de Elektrische Installaties (AREI) ARAB

<input checked="" type="checkbox"/> Art 270	<input checked="" type="checkbox"/> ingebruikname	<input type="checkbox"/> wijziging	<input type="checkbox"/> uitbreiding	<input checked="" type="checkbox"/> Art 86	<input type="checkbox"/> Art 271bis	<input checked="" type="checkbox"/> ① Woonenheid
<input type="checkbox"/> Art 271	<input type="checkbox"/> mobiel	<input type="checkbox"/> tijdelijk		<input type="checkbox"/> Art 87	<input type="checkbox"/> Art 278	<input type="checkbox"/> ② Huishoudelijke werkenheid
<input type="checkbox"/> Art 276	<input type="checkbox"/> periodiek	<input type="checkbox"/> controle		<input type="checkbox"/> Art 88	<input type="checkbox"/> Art	<input type="checkbox"/> ③ Gemeenschappelijke delen
	<input type="checkbox"/> verzwaring	<input type="checkbox"/> Art 276bis: verkoop van een woonenheid		<input type="checkbox"/> Art	<input type="checkbox"/> Art	<input type="checkbox"/> ④ Werkenheid

Algemene gegevens elektrische installatie:

Gegevens verdelers: EAN 5451448660006169187 EAN niet meegedeeld kWh meter niet geplaatst
 kWh meter nr.: 34853137 Meterstand dag: 43 nacht: 23 kWh excl. nacht meter:
 Bescherming aansluiting (A): 20 25 32 40 50 63 80 100

Gegevens installatie: Ontworpen voor U_n: 230V 3x230V 3N400V

Beschrijving installatie: Algemene differentieelstroominrichting: 40 A / 300 mA Aantal borden: 2 Aantal eindstroombanen: 20

Metingen - testen - controles - verzegeling:

Rechtstreekse aanraking Onrechtstreekse aanraking Montage Toestellen Materieel I>/doorsnede Schema's
 Aardingsweerstand: 146.0 Algemeen isolatieniveau: 5 MΩ Controle foutlus Aardingscontinuïteit Test DSI
 Differentieelstroominrichting: werd verzegeld was verzegeld was niet verzegeld kan niet verzegeld worden

Inbreuken - Opmerkingen (voor de betekenis van eventuele codes: zie keerzijde)

Inbreuken Nieuwe installatie	<u>geen inbreuken vastgesteld.</u>	Visum DNB: <u>Samy P Fandi</u> <u>10/11/09</u>
Inbreuken Bestaande installatie		Aangestelde DNB: Naam:
Opmerkingen	<u>afwijking + backdoor meuld weg te plaatsen</u>	Visum:

Besluit(en):

De nieuwe installatie voldoet voldoet niet aan het AREI.
 De bestaande installatie voldoet voldoet niet aan het AREI.

De installatie dient opnieuw gecontroleerd te worden:
 vóór: B300269ker (*)
 door hetzelfde erkend organisme (**)
 (*) termijn onder voorbehoud van wijziging van de reglementering


Agent bezoeker:

Naam: Reynold Buit Agent nr.: 3000 Datum: 03.11.2009
 Aantal bijlagen: Situatieschema(s): 2 Eéndraadsschema(s): 2

Dit proces-verbaal dient bewaard te worden in het dossier van de elektrische installatie en dit dossier dient elke aangebrachte wijziging te vermelden.
 De Federale overheidsdienst economie dient bij ieder ongeval, rechtstreeks of onrechtstreeks te wijten aan elektriciteit waarbij personen betrokken zijn, ingelicht te worden.
 (*) De werken, nodig om de inbreuken te doen verdwijnen, moeten zonder vertraging uitgevoerd worden en alle maatregelen moeten getroffen worden opdat de in overtreding zijnde installatie, indien ze in dienst blijft, geen gevaar vormt voor personen of goederen. Indien bij het nieuw controlebezoek, na max. 1 jaar, de overtredingen niet verdwenen zijn moet het erkend organisme een kopie van het proces-verbaal van het controlebezoek overmaken aan de Algemene Directie Energie die belast is met het hoog toezicht.

Berijsting Aspenia
 Bunkerslaan 1
 8660 De Fenne

opp 0304

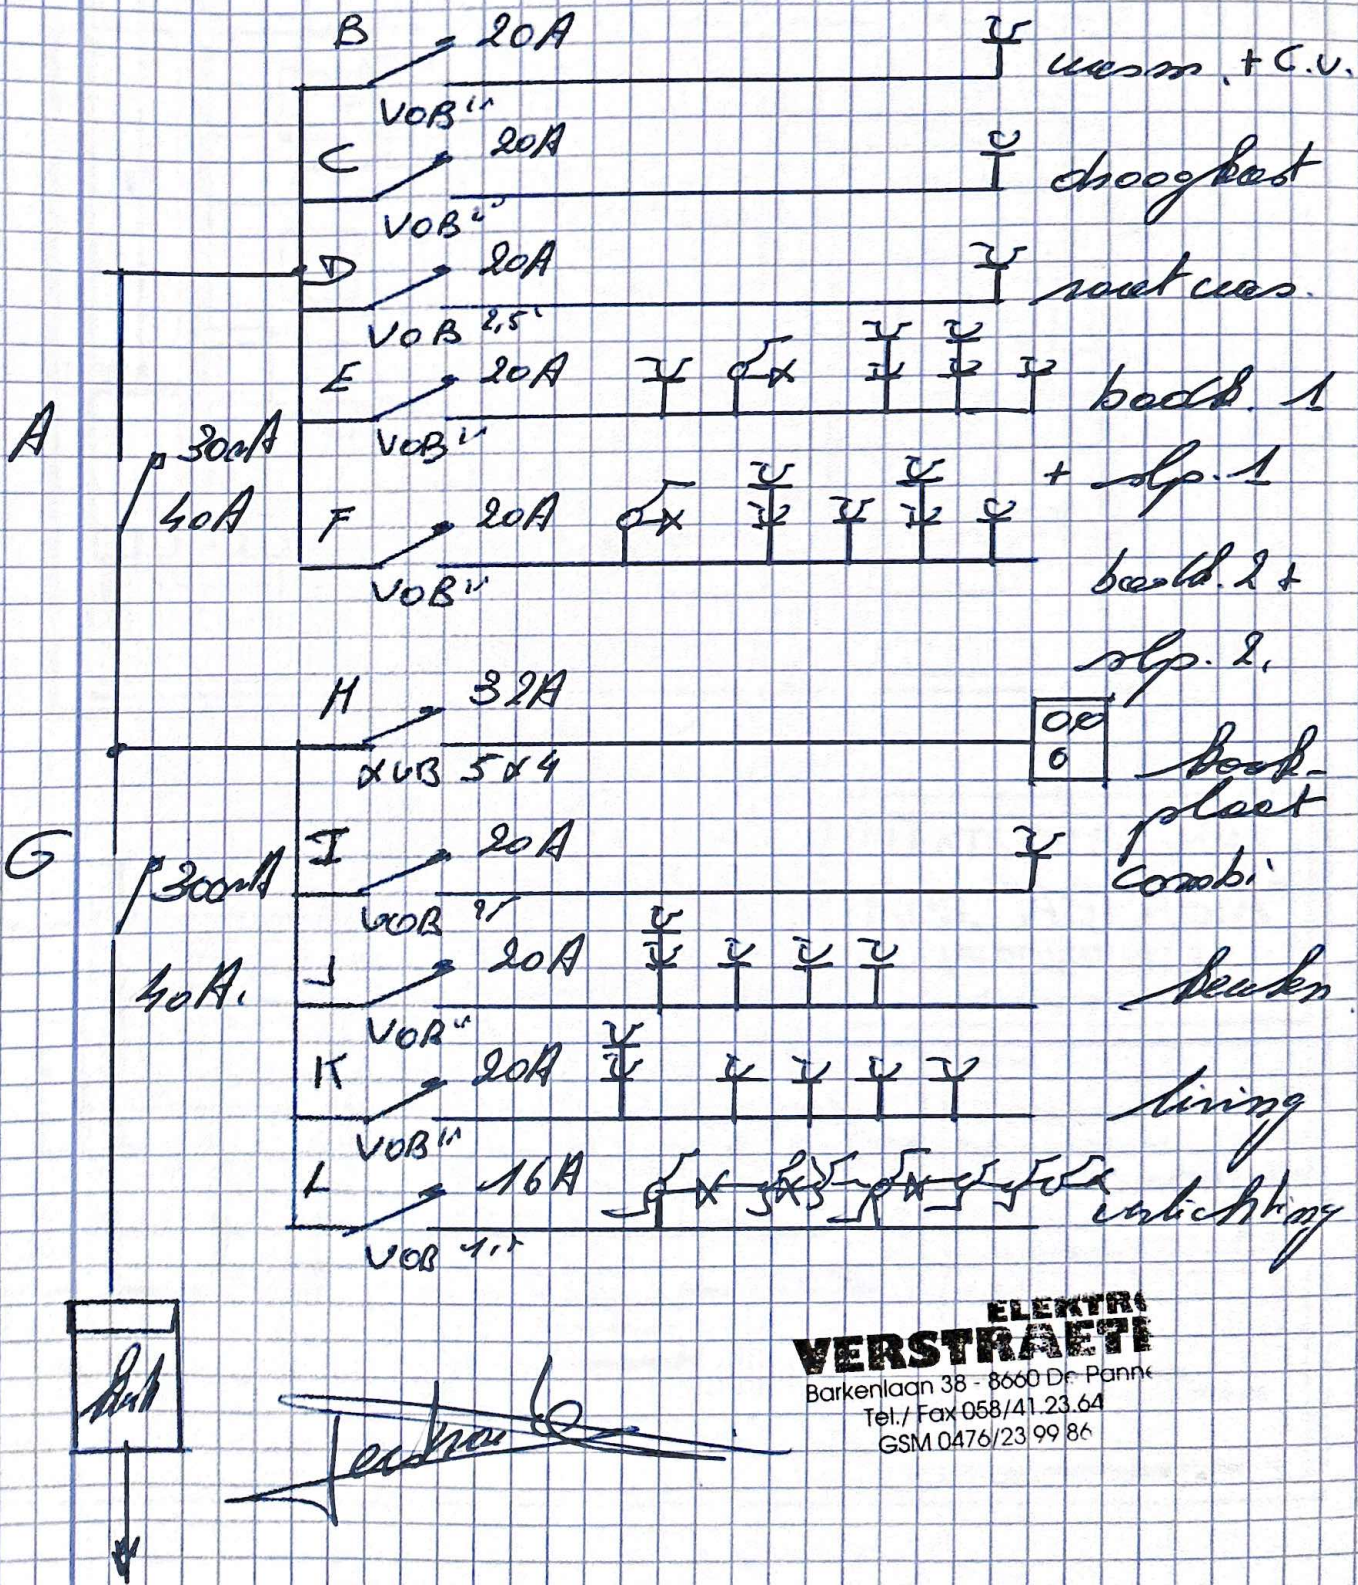

**ELEKTRI
 VERSTRAETI**

Barkenlaan 38 - 8660 De Panne
 Tel./ Fax 058/41.23.64
 GSM 0476/23 99 86