

RAPPORT VAN HET GELIJKVORMIGHEIDSONDERZOEK EN/OF CONTROLEBEZOEK VAN EEN ELEKTRISCHE INSTALLATIE

Rapportnr: 20170209-011-005 Datum onderzoek: 8/02/2017 Agent: De Kegel N. HK: 8/02/2042 CFM: 1/1

ALGEMENE GEGEVENS

Volgens TP01b

Plaats van onderzoek: **Weldadigheidsstraat 60 ,9930 Zomergem**
 Opdrachtgever: **De Clerq Wouter , Klein Amerika 2A , 9930 Zomergem**
 Bedrijf: _____ Ond nr / IDnr: _____
 Eigenaar: _____
 Type lokalen: **Woning**
 Doel onderzoek: **271 - Controle onderzoek**

GEGEVENS VAN DE ELEKTRISCHE INSTALLATIE

METINGEN EN BEPROEVINGEN

EAN-code/Zegel:	004863	Continuïteitsmeting:	ok
Nominale spanning:	3 x 230V	ADS testknop:	ok
Hoofdbeveiliging:	32A	ADS foutlus:	ok
Voedingsleiding:	3 x 10 mm²	Bescherming RA OA:	ok
Elektrode type:	Aardingslus	R isolatie:	OK, > 0,5 MΩ
Aantal borden:	1	R aarde:	21,5 ohm
Aantal stroombanen:	14	Schema's:	ok
Waarde ADS:	300mA 40A	Staat vast elektrisch materieel:	ok



TOELICHTING

INBREUKEN (I) / OPMERKINGEN (O)

AREI art. nr

1 Geen

BESLUIT

De elektrische installatie voldoet aan de voorschriften van het AREI.

De ADS werd verzegeld en het ééndraads- en situatieschema zijn voor gezien getekend.

De installatie dient opnieuw te worden gecontroleerd uiterlijk op **8/02/2042** of vóór ingebruikname van elke belangrijke wijziging of uitbreiding.


Tijdens het onderzoek zijn enkel de verdeelborden en de zichtbare delen van de installatie gecontroleerd. Schakelaars, contactdozen, plinten / goten etc.. zijn niet losgemaakt.

RAADGEVINGEN

Het proces-verbaal van het onderzoek moet worden bewaard in het dossier van de elektrische installatie. Elke wijziging aan de elektrische installatie moet in het dossier vermeld worden. Bij elk ongeluk aan personen overkomen en rechtstreeks of onrechtstreeks te wijten aan de aanwezigheid van elektriciteit, is men verplicht de Minister van Economische Zaken, Directie Elektrische Energie in te lichten.

Inspecteur: **De Kegel N.**



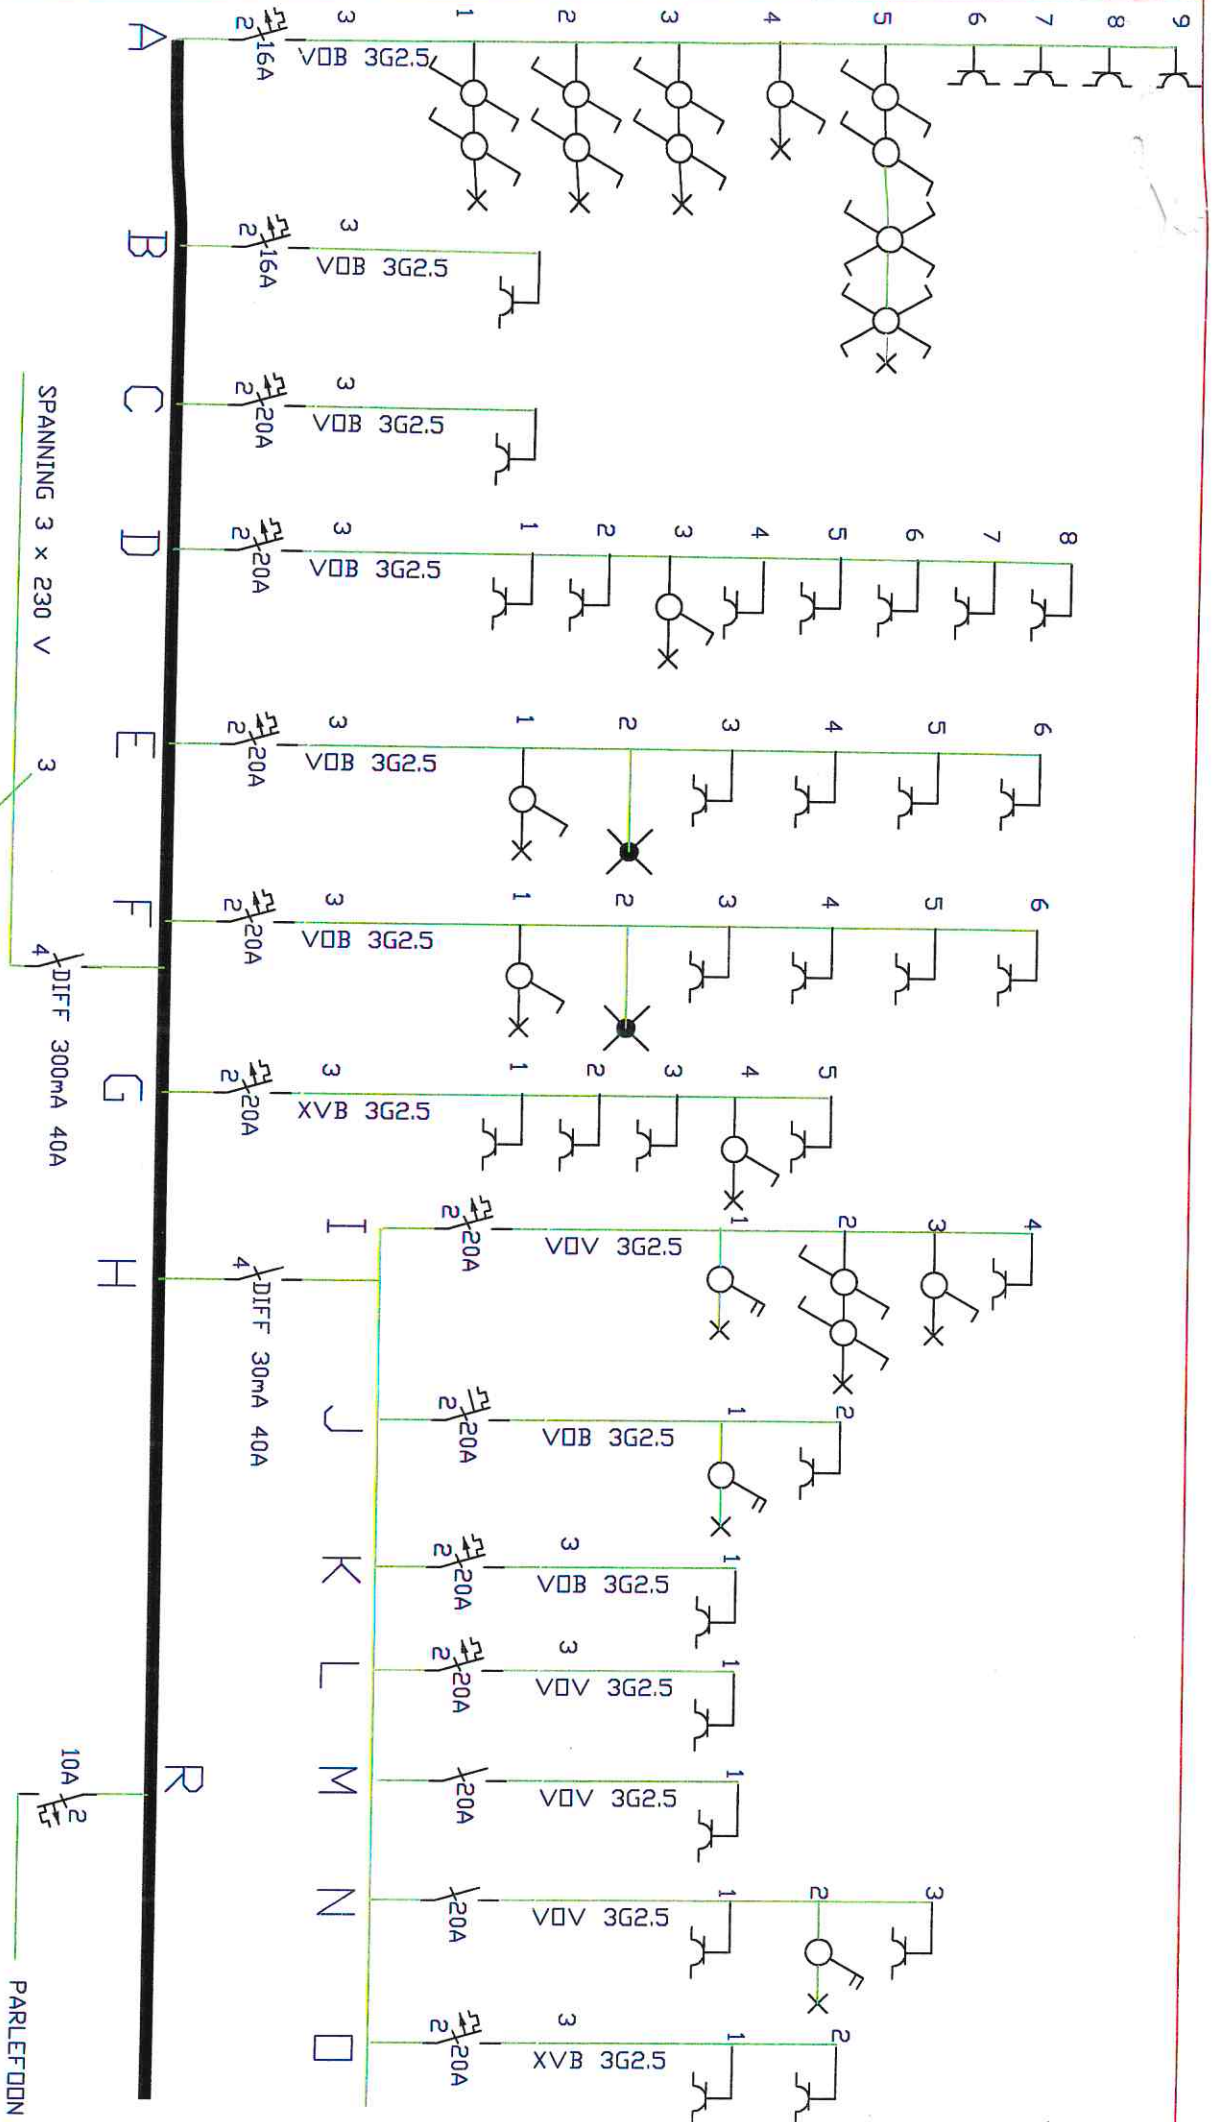

DE INSTALLATEUR

KEURINGSORGANISME

DE EIGENAR

DE CLERCO WOUTER

LOSSTRAAT, 180

9920 LOVENDEGEM



KEURteam vzw
info@KEURteam.be
www.KEURteam.be

DE CLERCO WOUTER

LOSSTRAAT, 180


9920 LOVENDEGEM


DATUM
04/01/2010


WELDADIGHEIDSTRAAT, 60
9930 ZOMERGEM

EENPOLIG SCHEMA

SHT 4
CONT 4

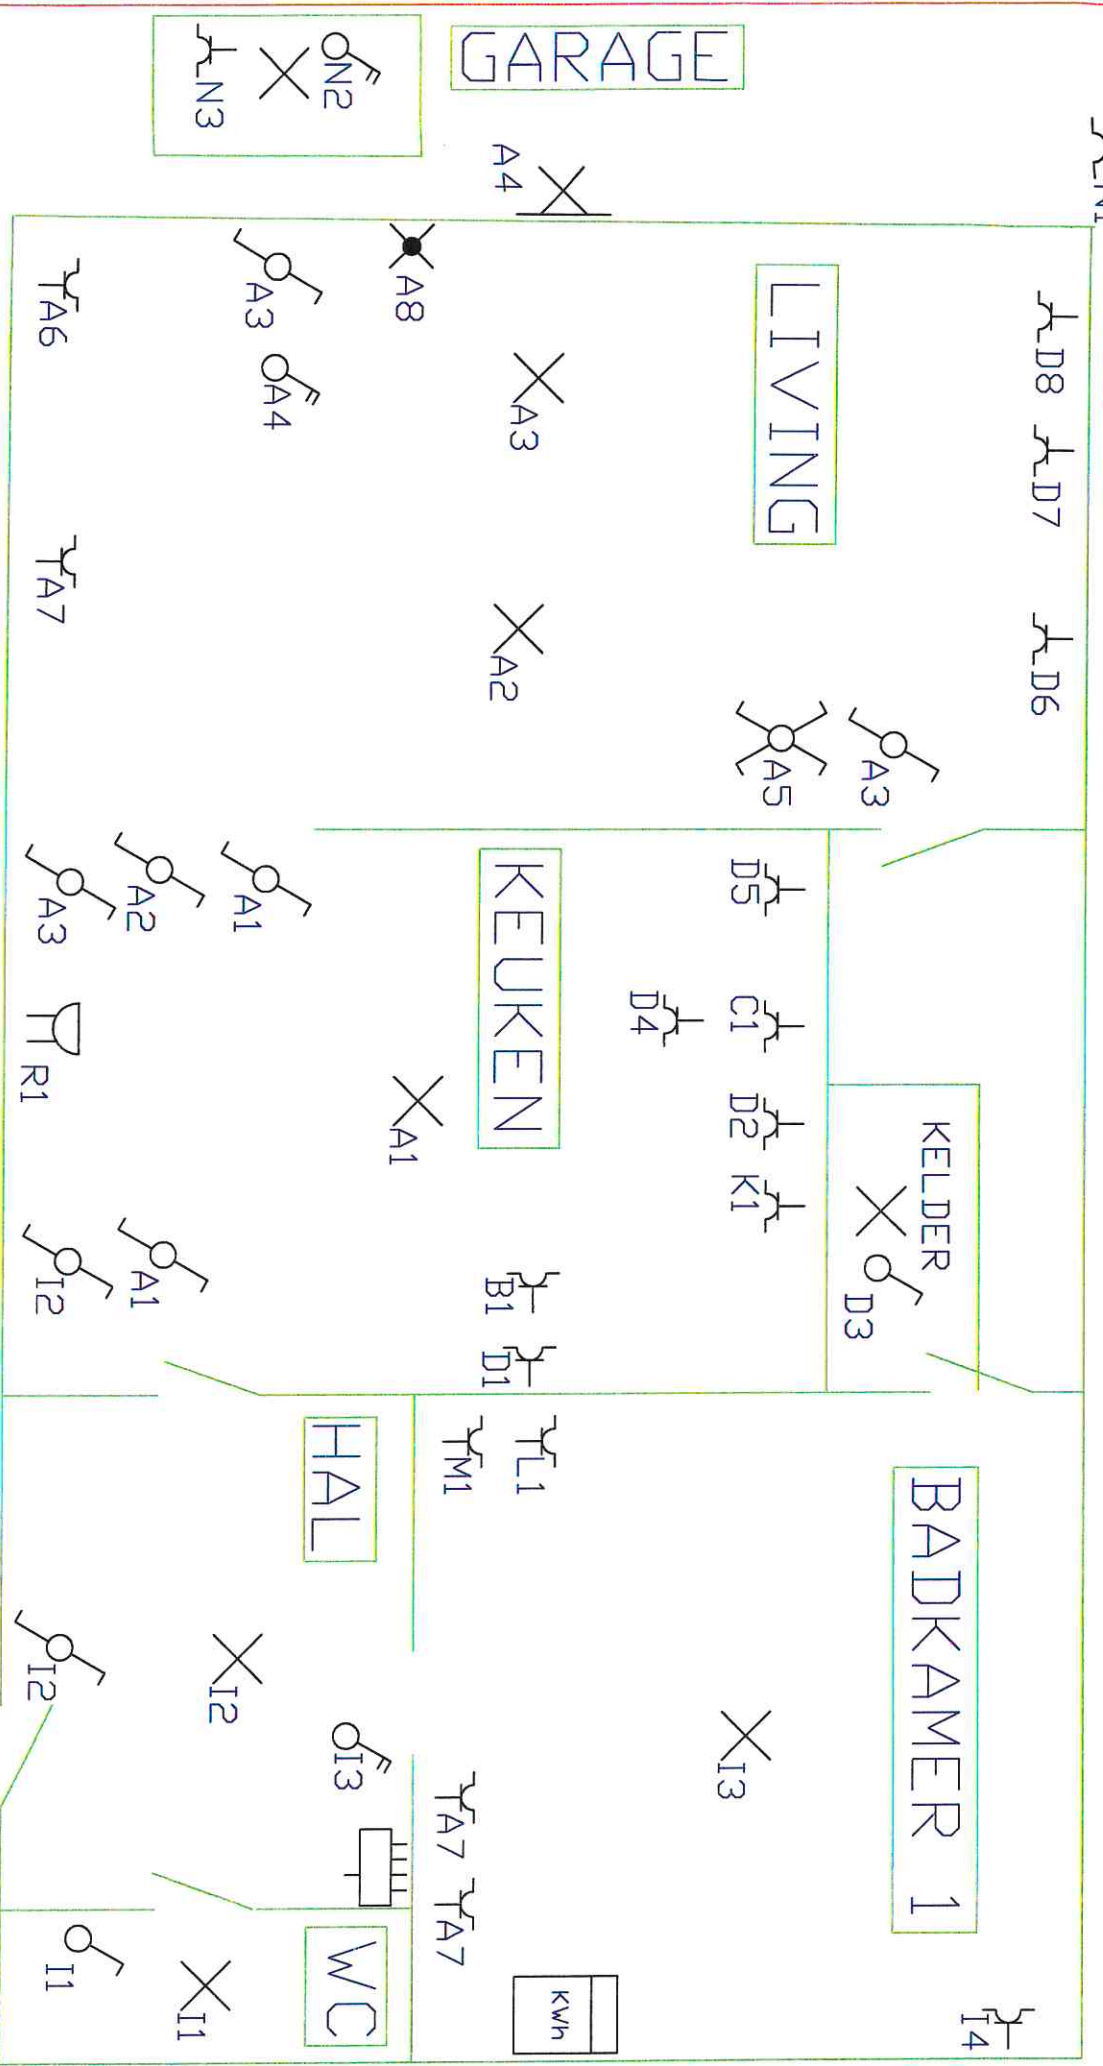


DE INSTALLATEUR		KEURINGSORGANISME		DE EIGENAAR	
DE CLERCO WOUTER LOSSTRAAT, 180 9920 LOVENEDEGEM		 KEUR NATHAN DE KEGEL KEURteam vzw info@keurteam.be www.keurteam.be		DE CLERCO WOUTER LOSSTRAAT, 180 9920 LOVENEDEGEM	
DATUM 04/01/2010		SITUATIE GELIJKVOLDERS		WELDADIGHEIDSSTRAAT, 60 9930 ZOMEREGEM	
SHT		1		4	
CONT					

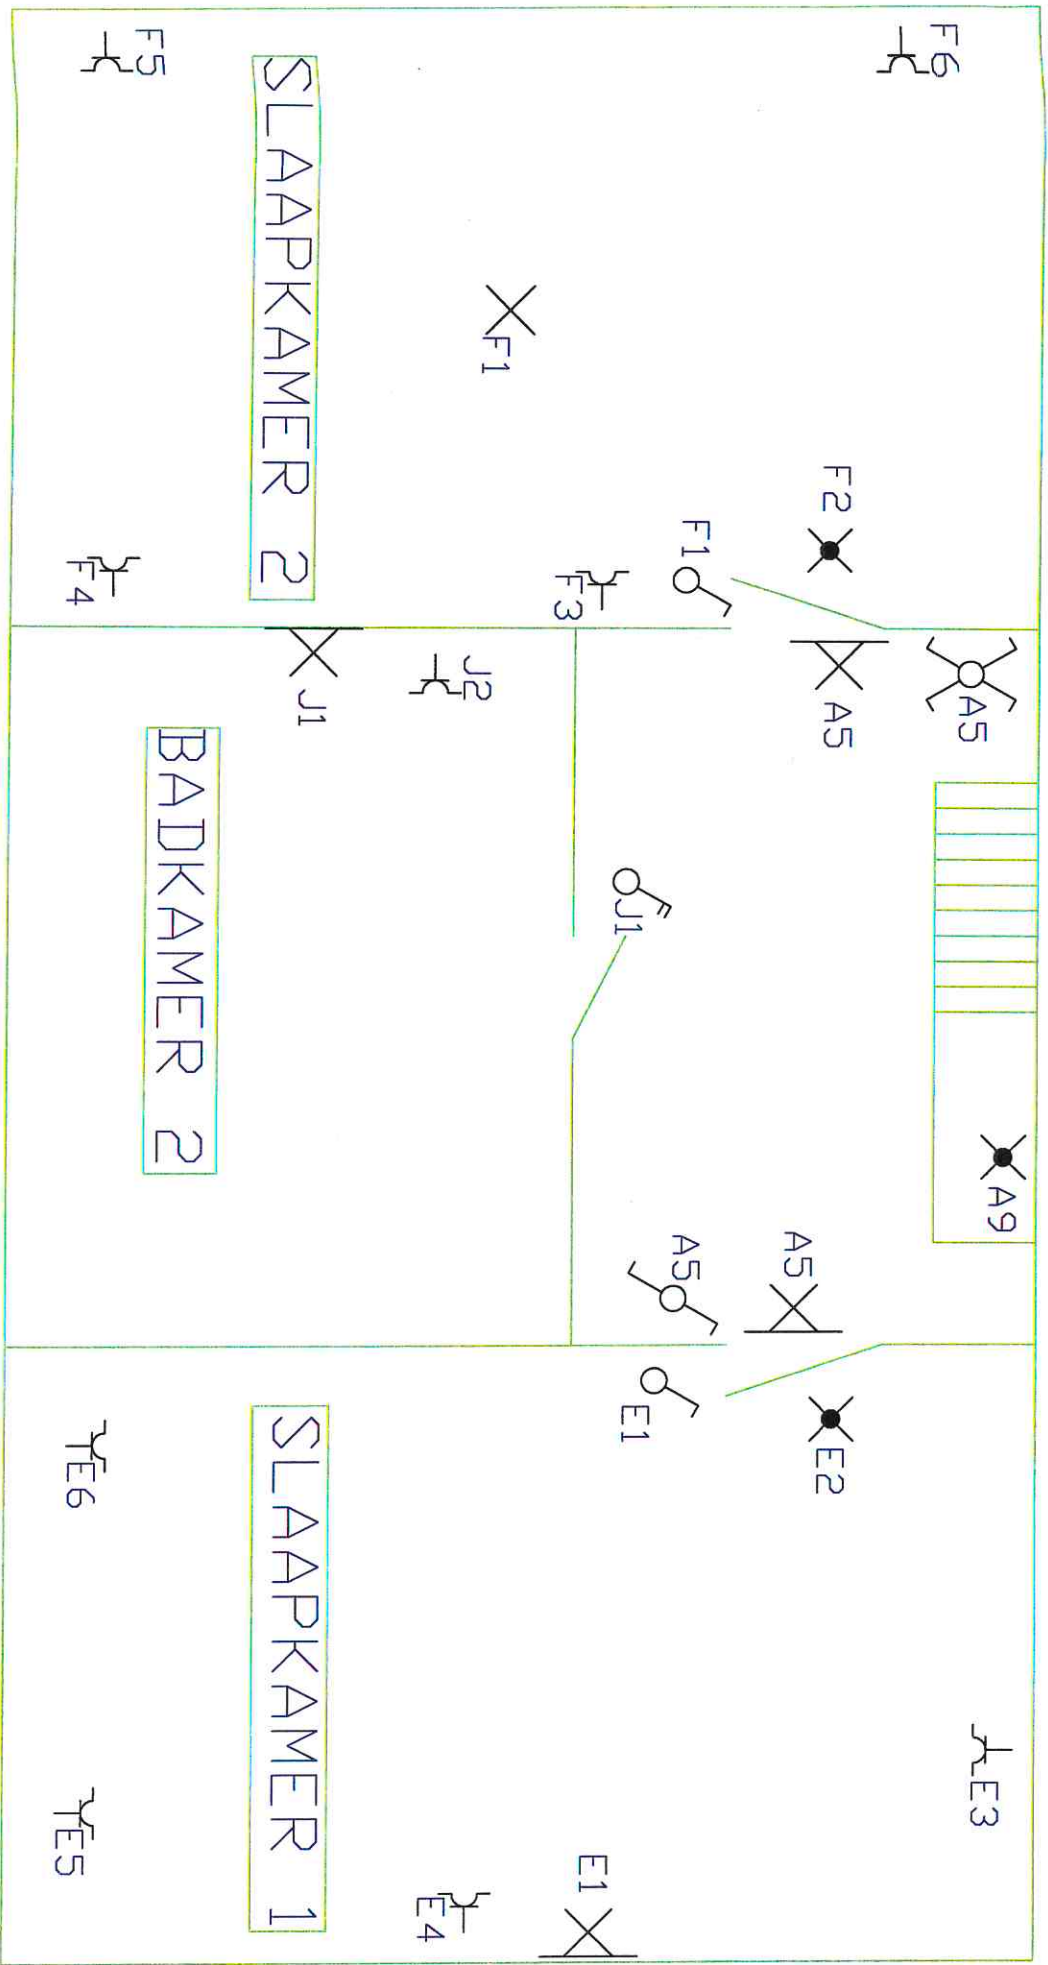

DE INSTALLATEUR	KEURINGSORGANISME	DE EIGENAR
DE CLERCO WOUTER LOSSTRAAT, 180 9920 LOVDENDEGEM	 NATHAN DE KEGEL KEURINGSTEAM VZW info@keurteam.be www.keurteam.be	DE CLERCO WOUTER LOSSTRAAT, 180 9920 LOVDENDEGEM

DATUM	WELDADIGHEIDSTRRAAT, 60	SHT	2
04/01/2010	9930 ZOMERGEN	CNT	4
SITUATIE EERSTE VERDIEP			

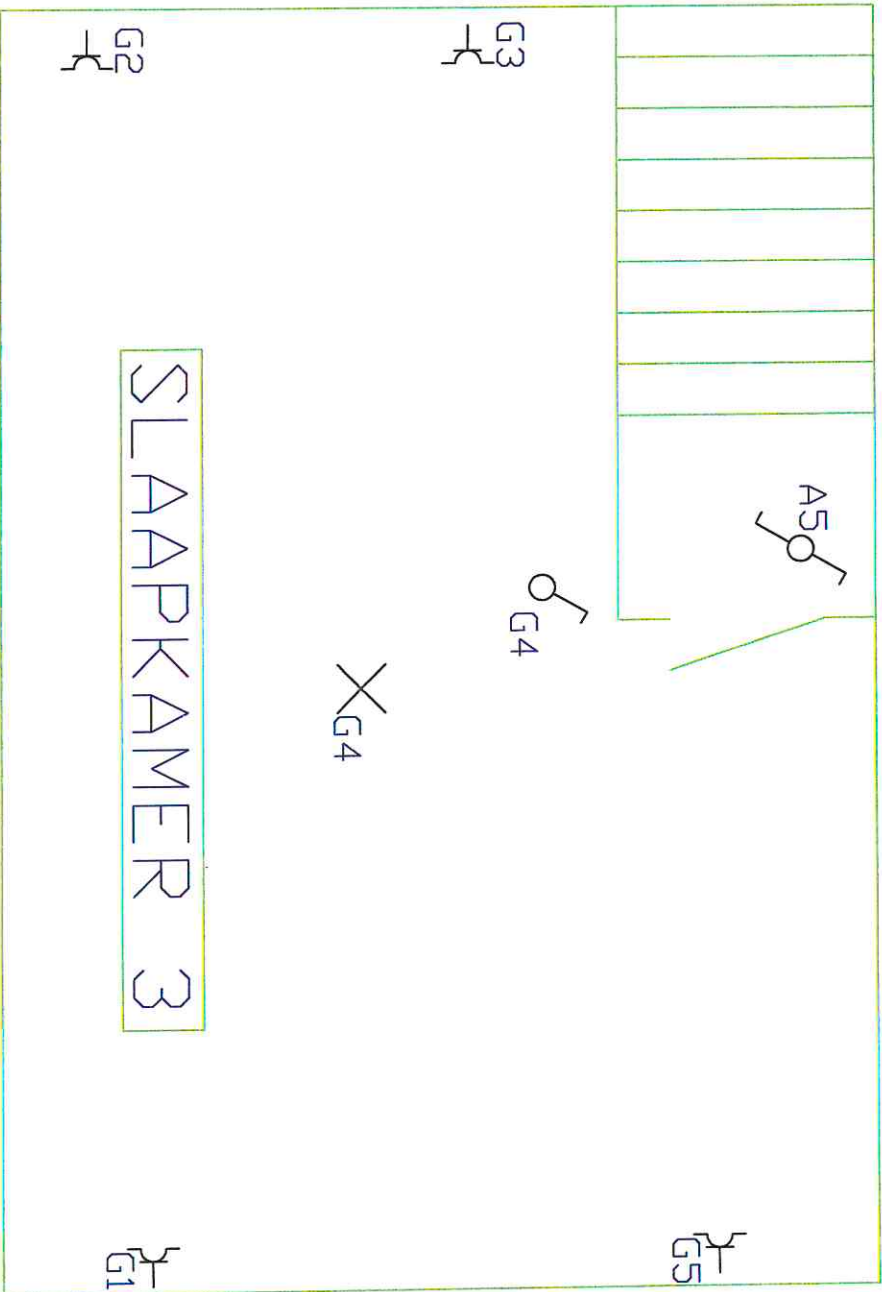

SLAAPKAMER 3

DE INSTALLATEUR	DE KEURINGSDRGANISME	DE EIGENAAR
DE CLERCO WOUTER LOSSTRAAT, 180 9920 LOVENDEGEM		DE CLERCO WOUTER LOSSTRAAT, 180 9920 LOVENDEGEM

WELDADIGHEIDSSTRAAT, 60 9930 ZOMERGEM	
DATUM	SITUATIE
04/01/2010	TWEDE VERDIEP