INPLANTINGSPLAN
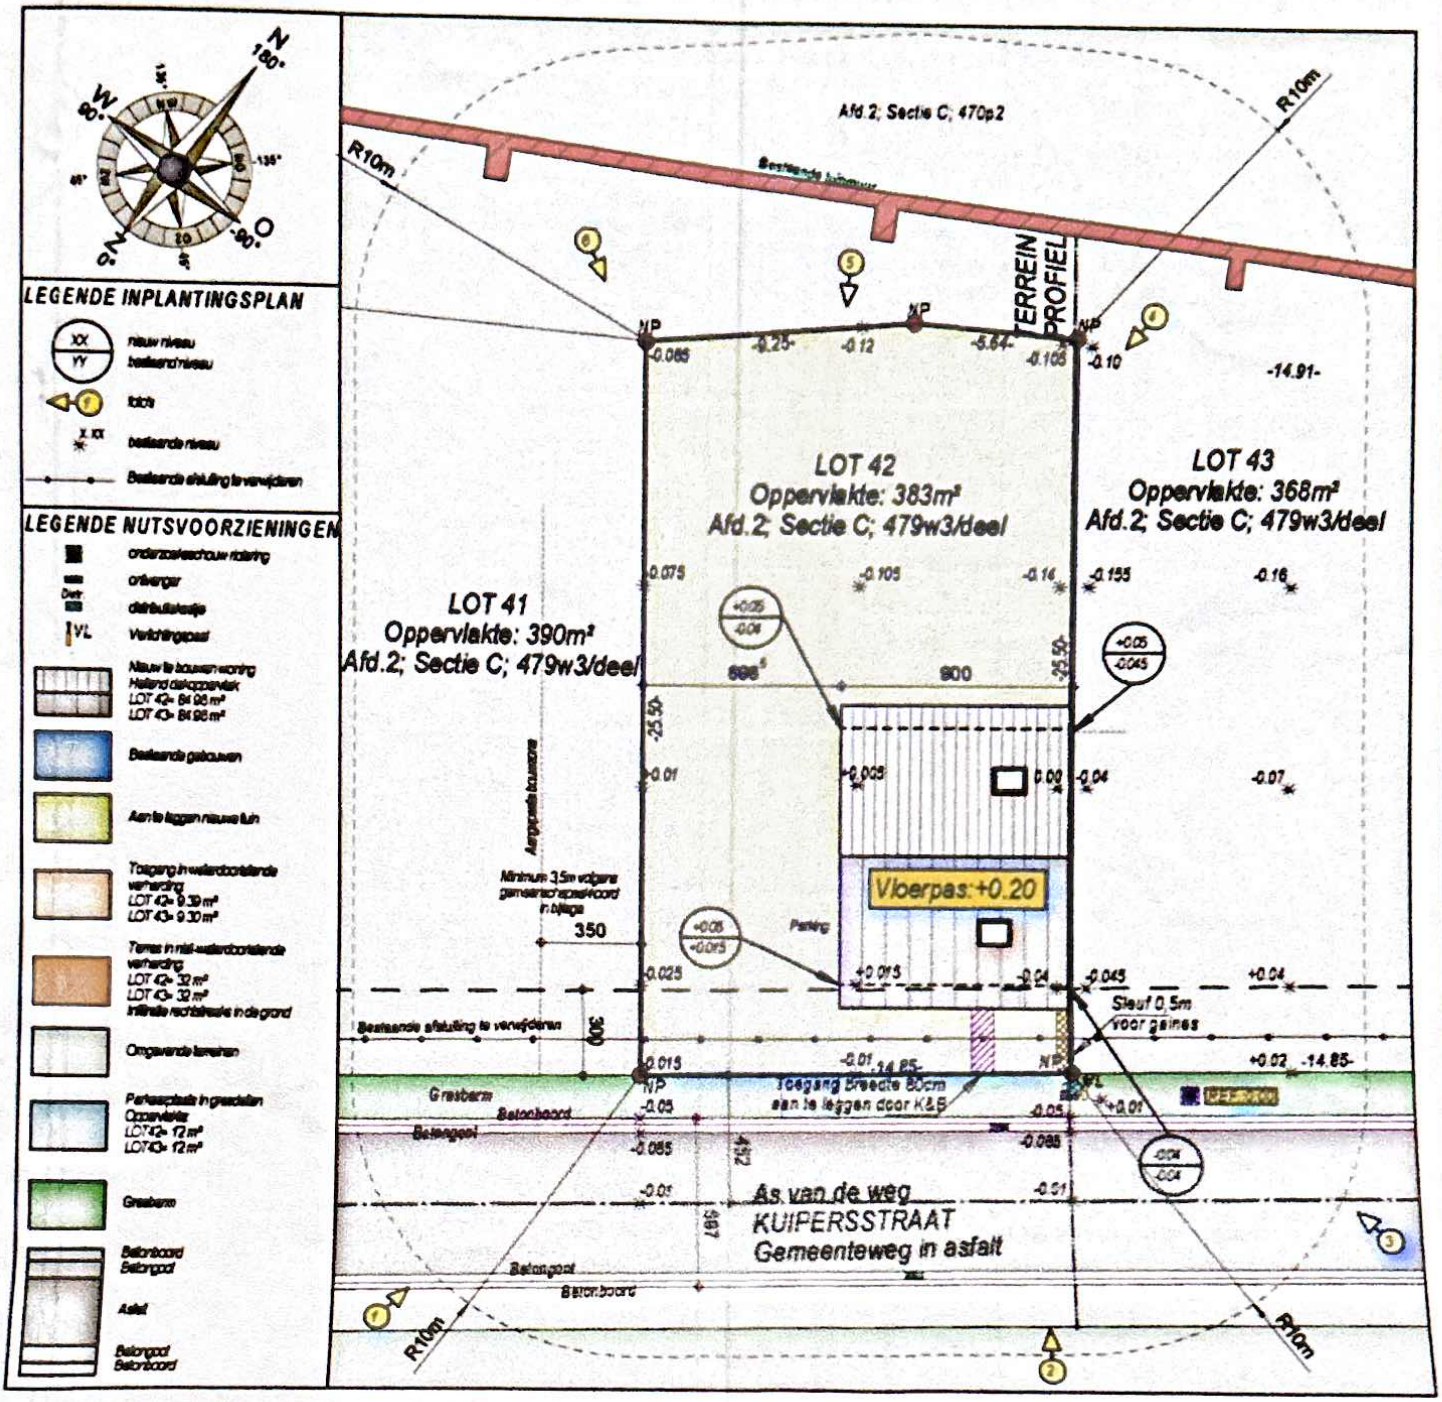
Schaal 1/250