


de dakpannen en dakelementen.  
Dakvlakramen te plaatsen in functie van

Perceelgrens

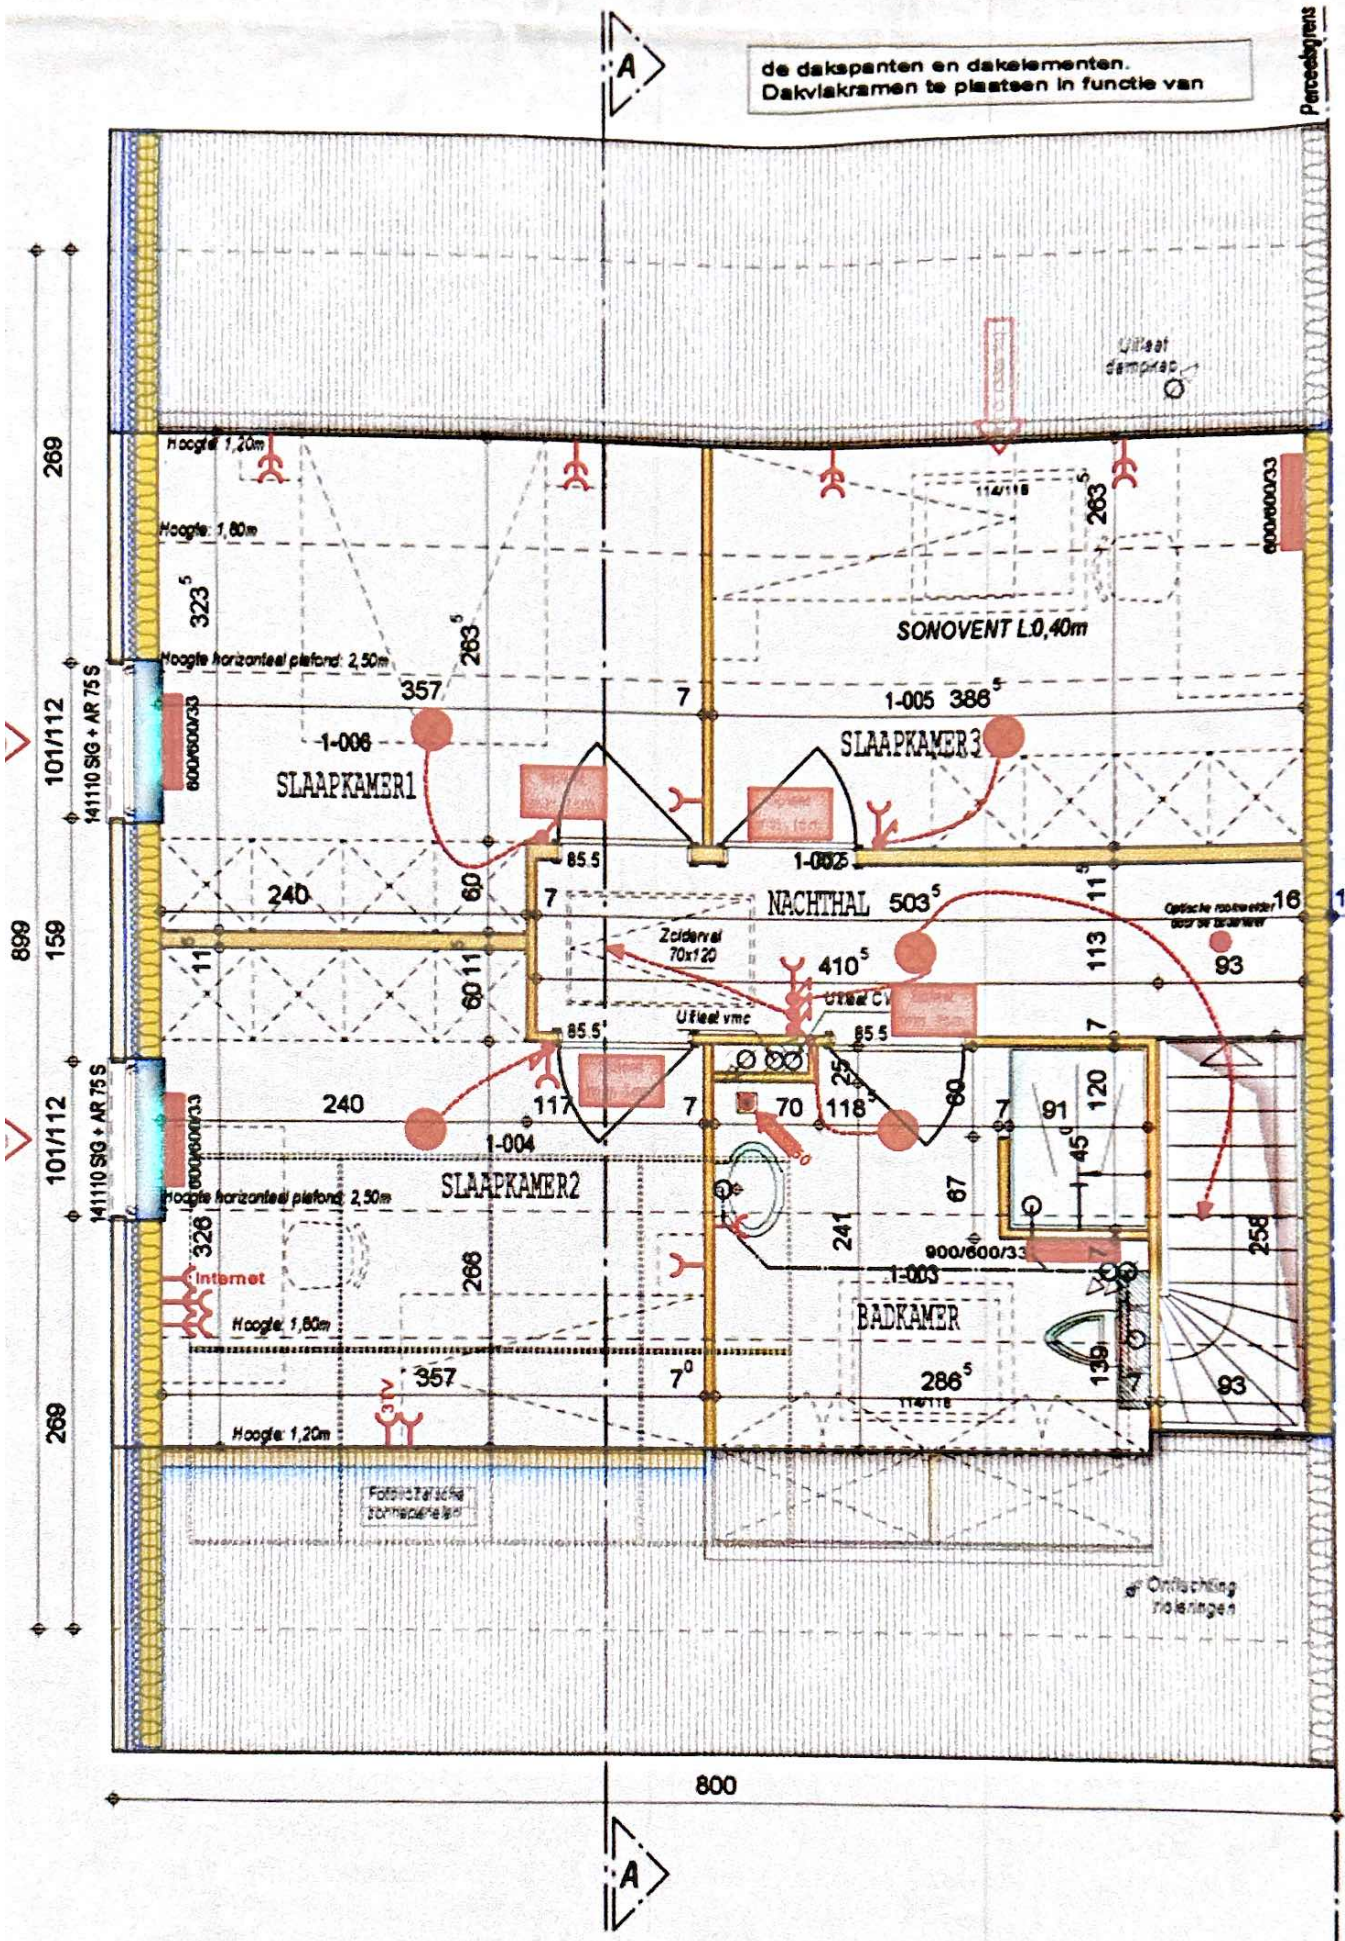

Nieuw te bouwen 'ideals' scheidingwand in houtsteelet 16cm

# VERDIEPING 1