




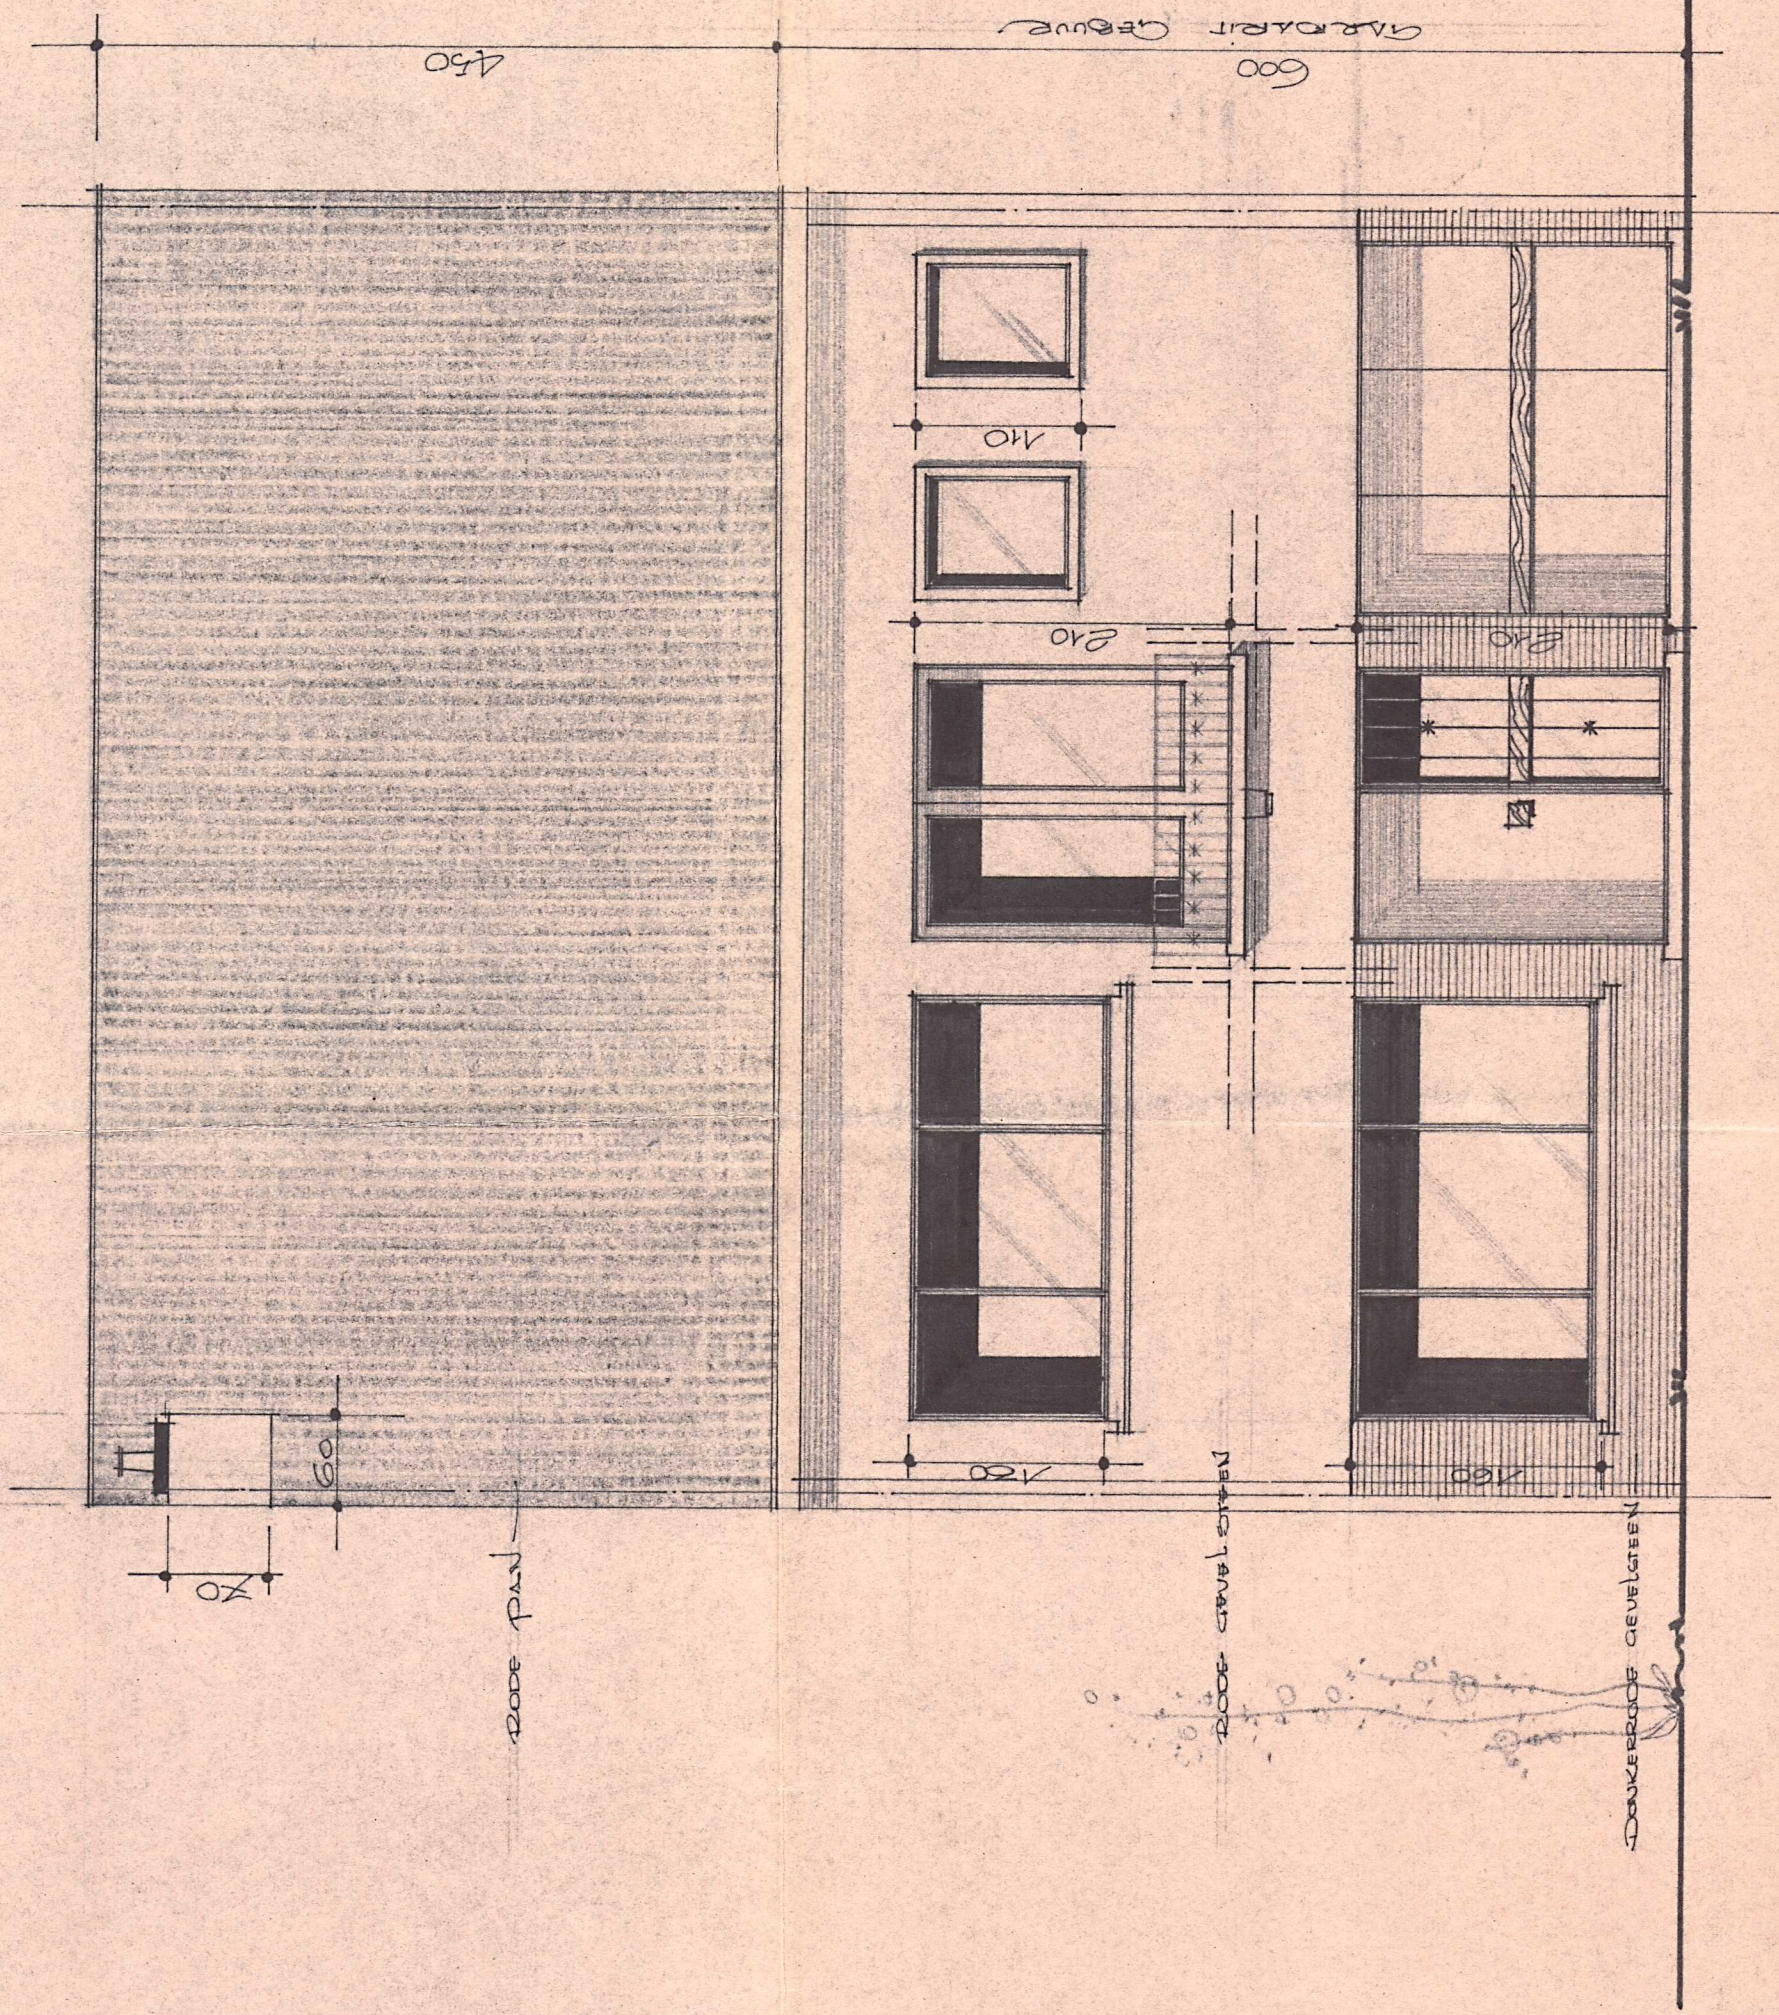


• VOORGEVEL.

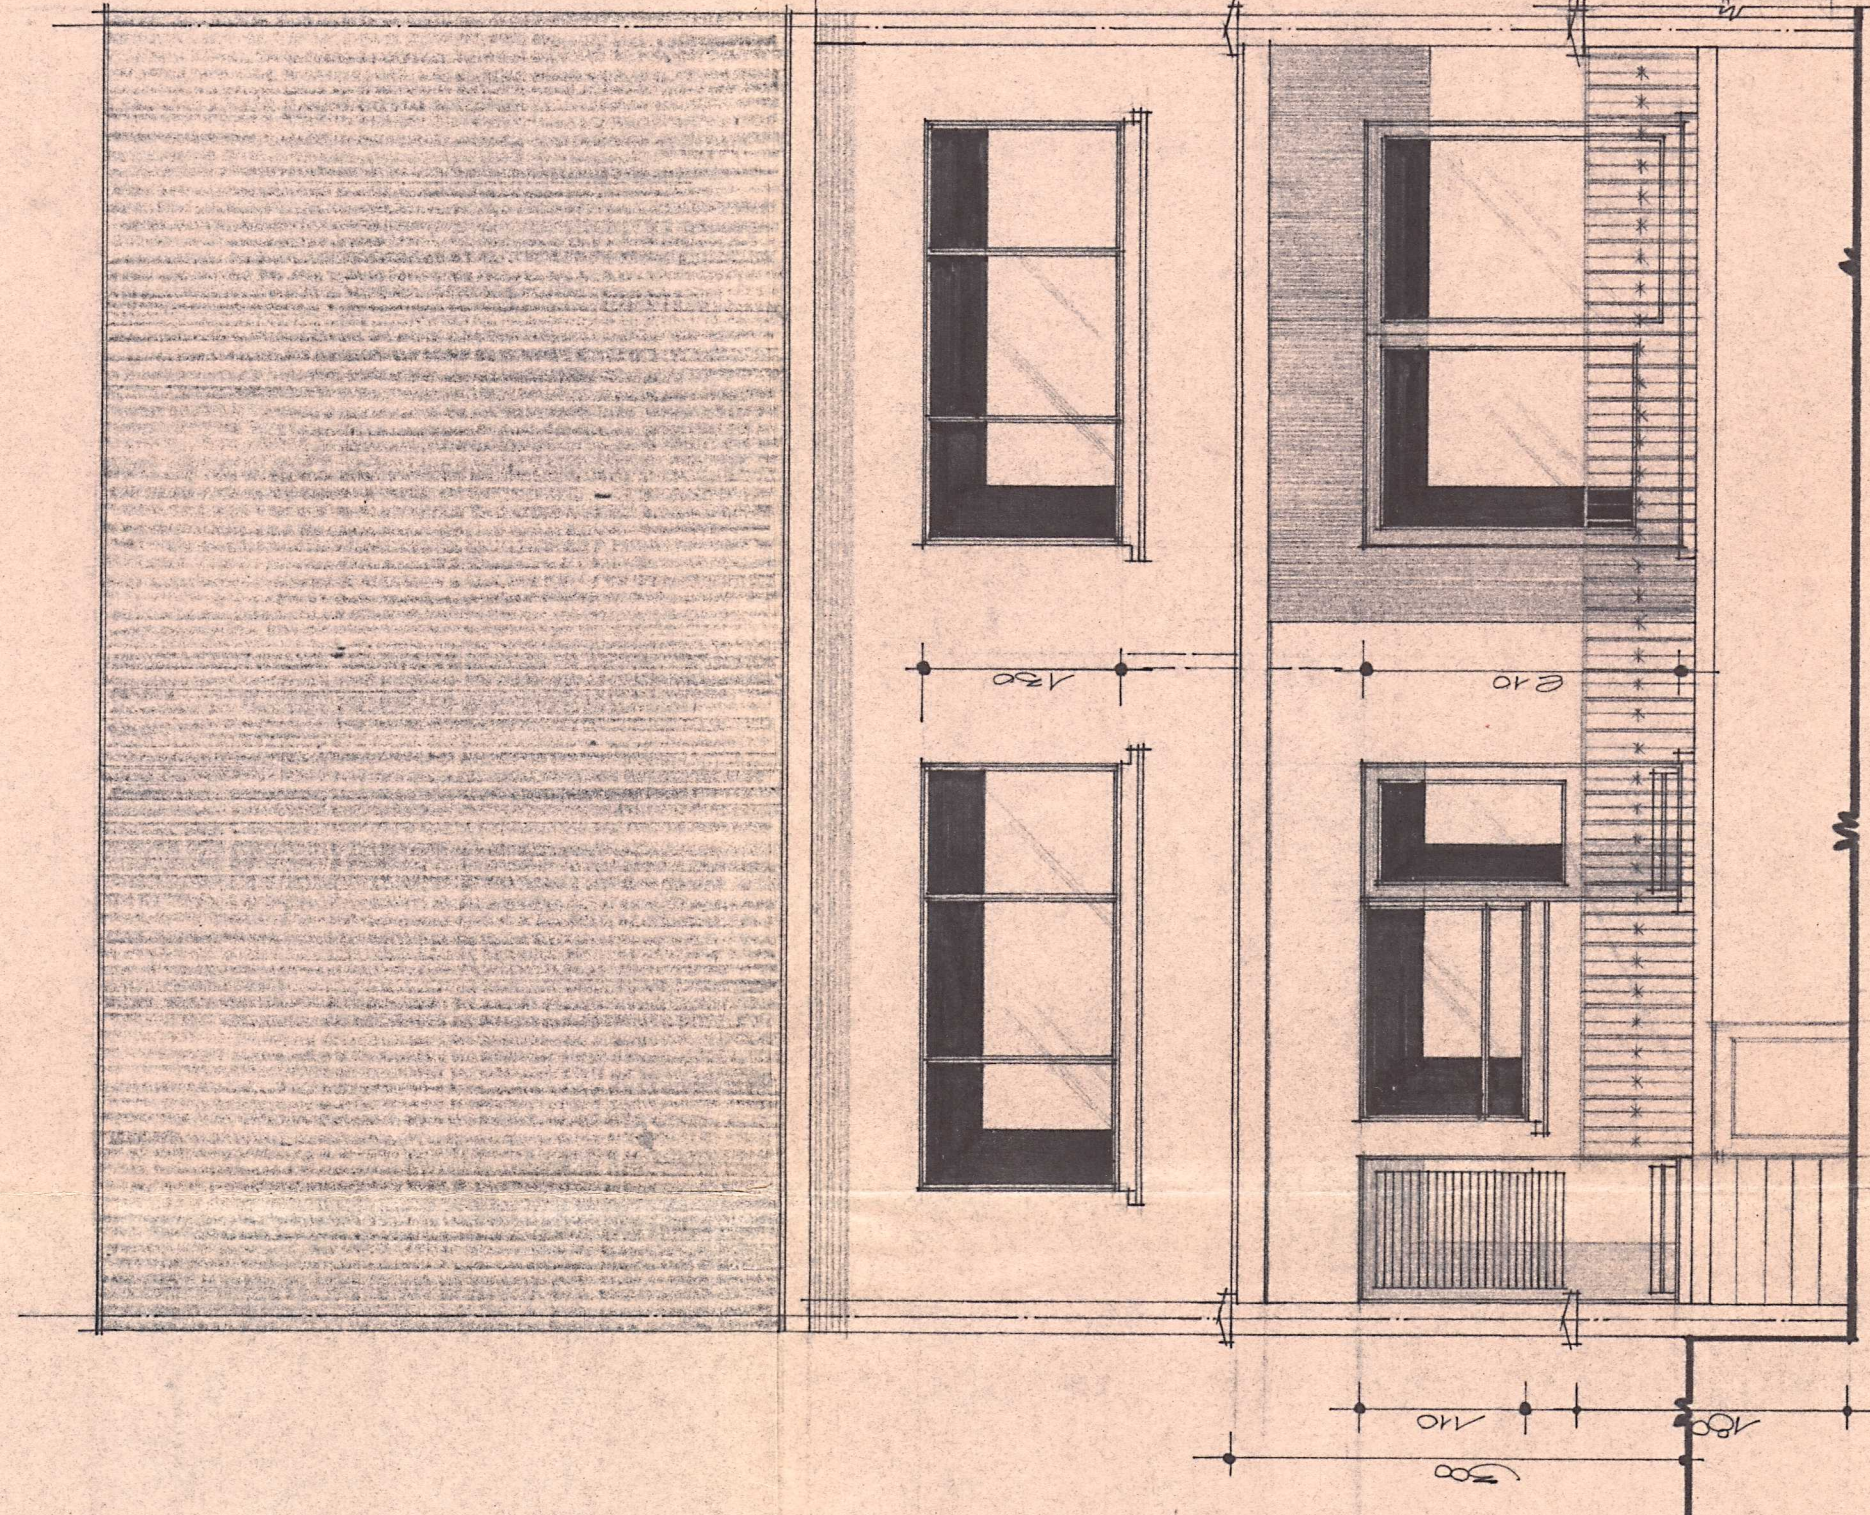


• ACHTERGEVEL.

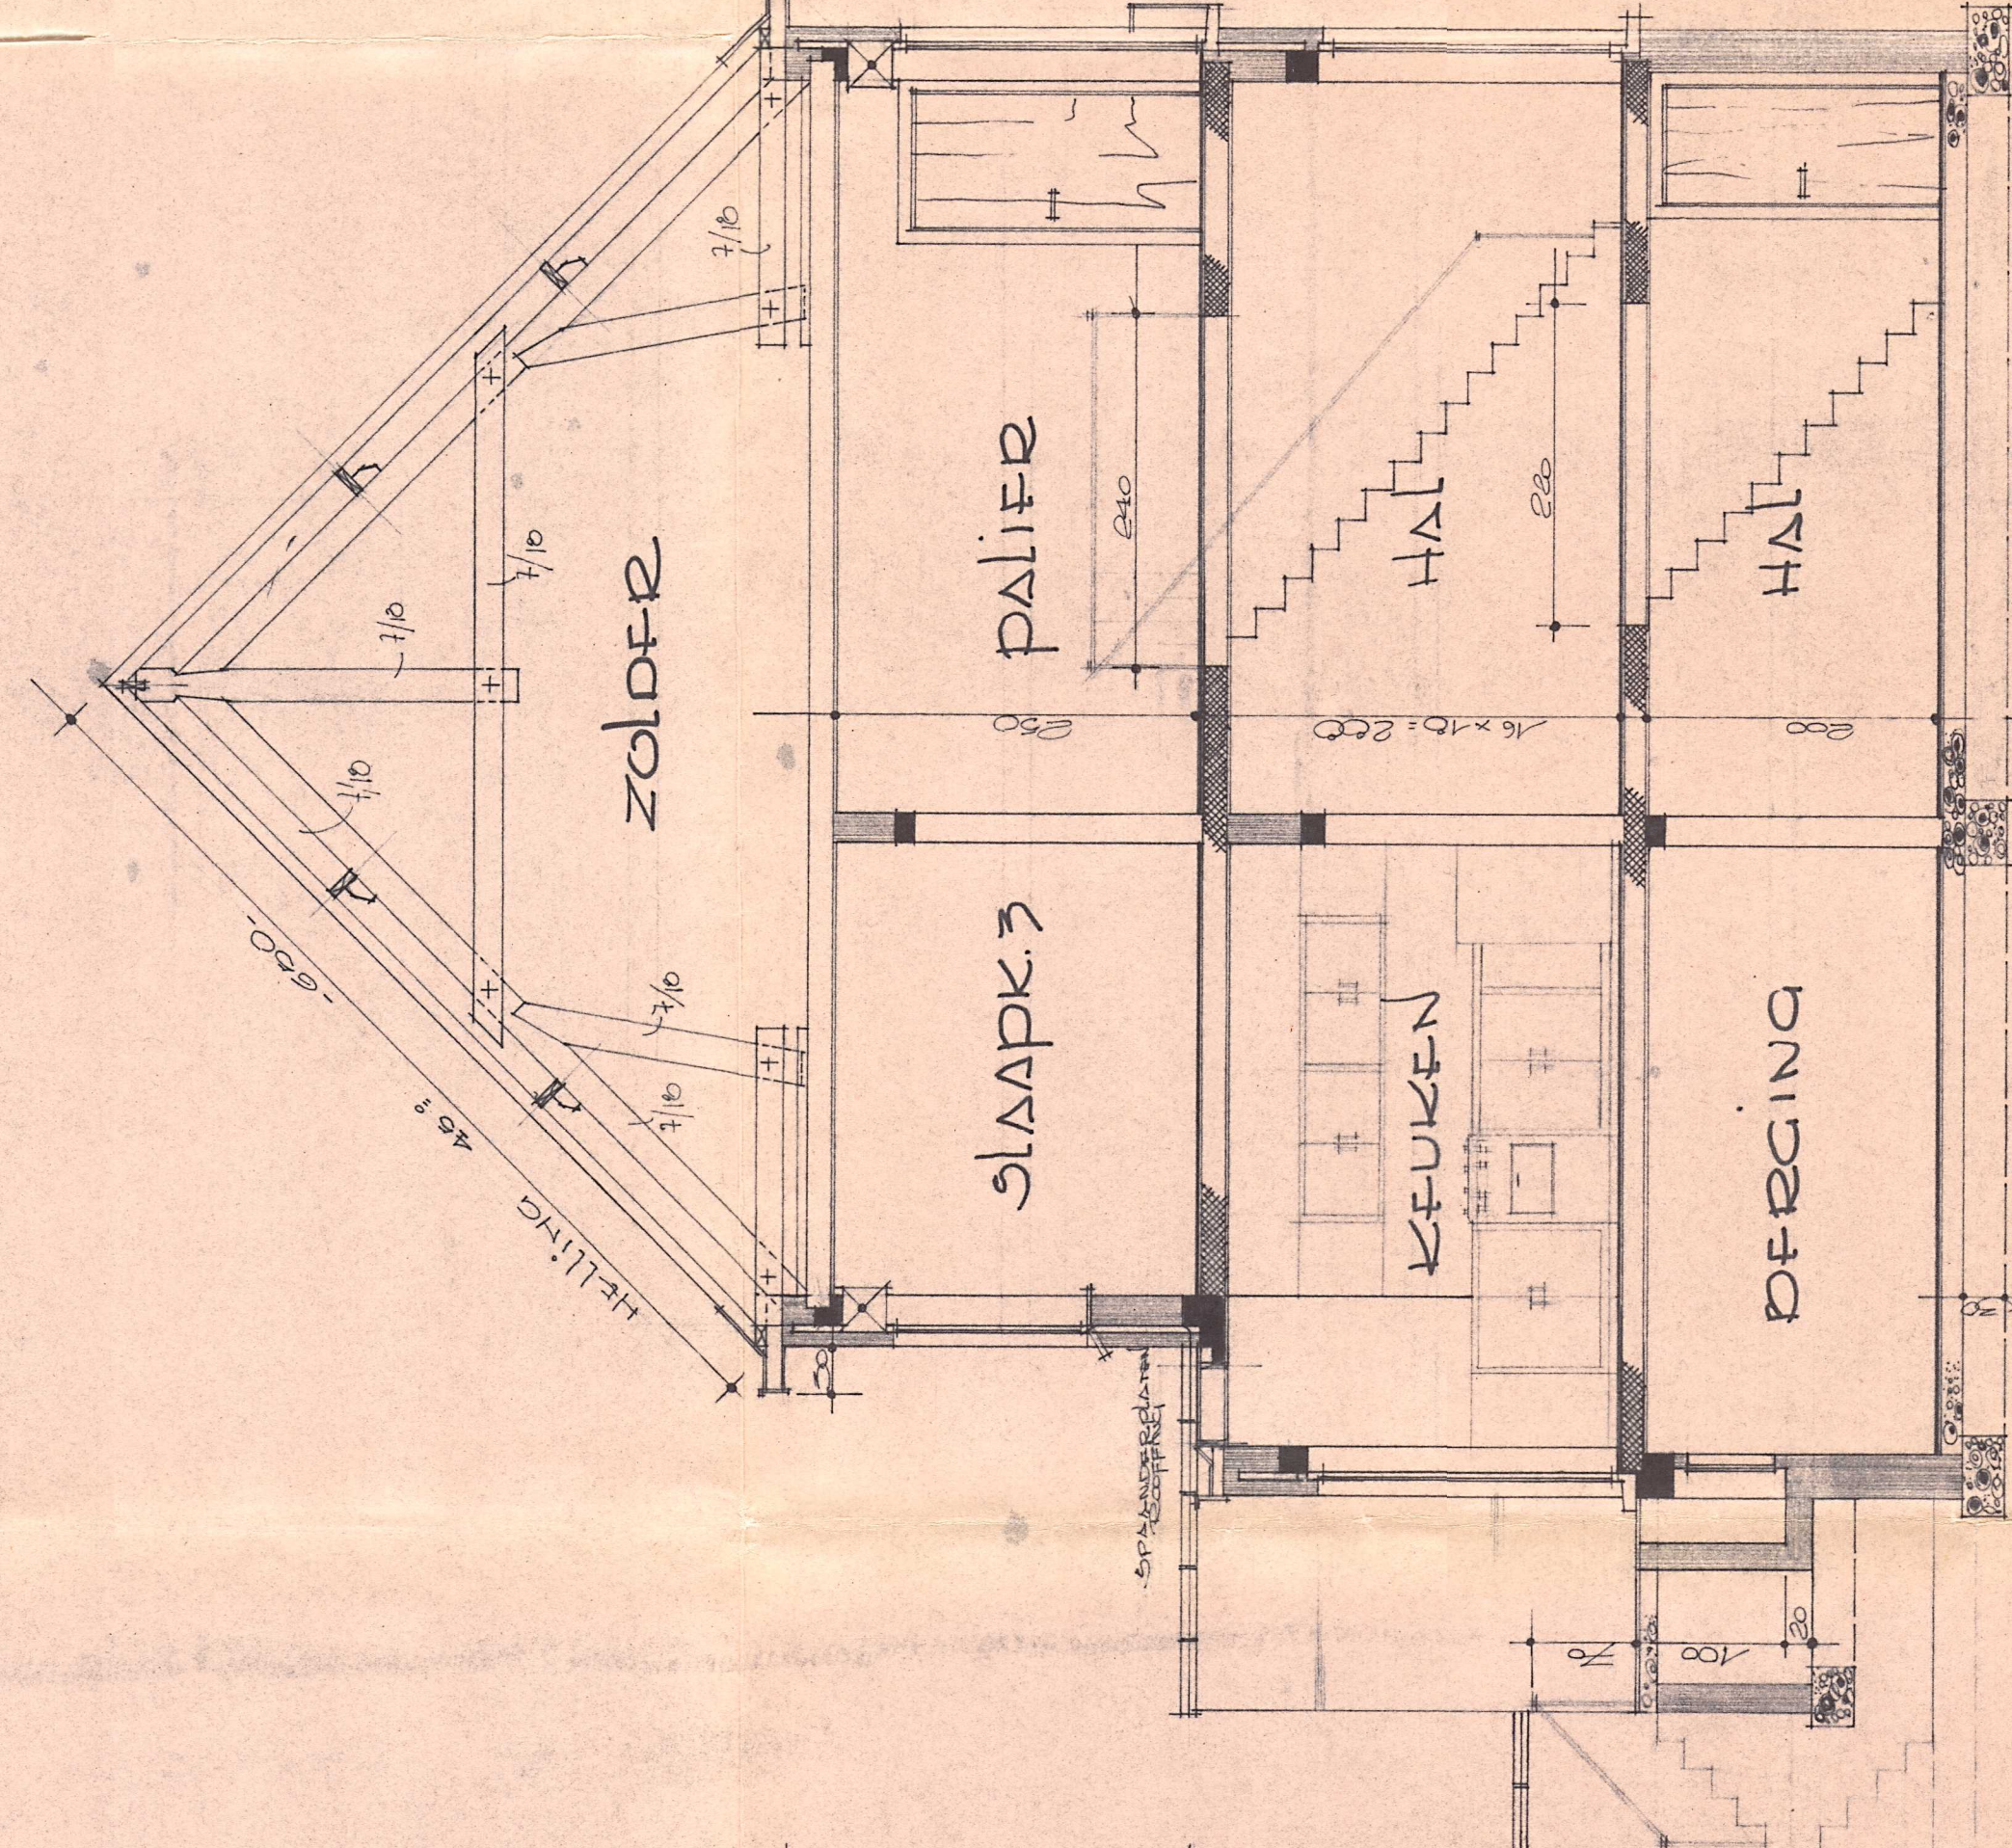

• DOORSNIDE A.B.

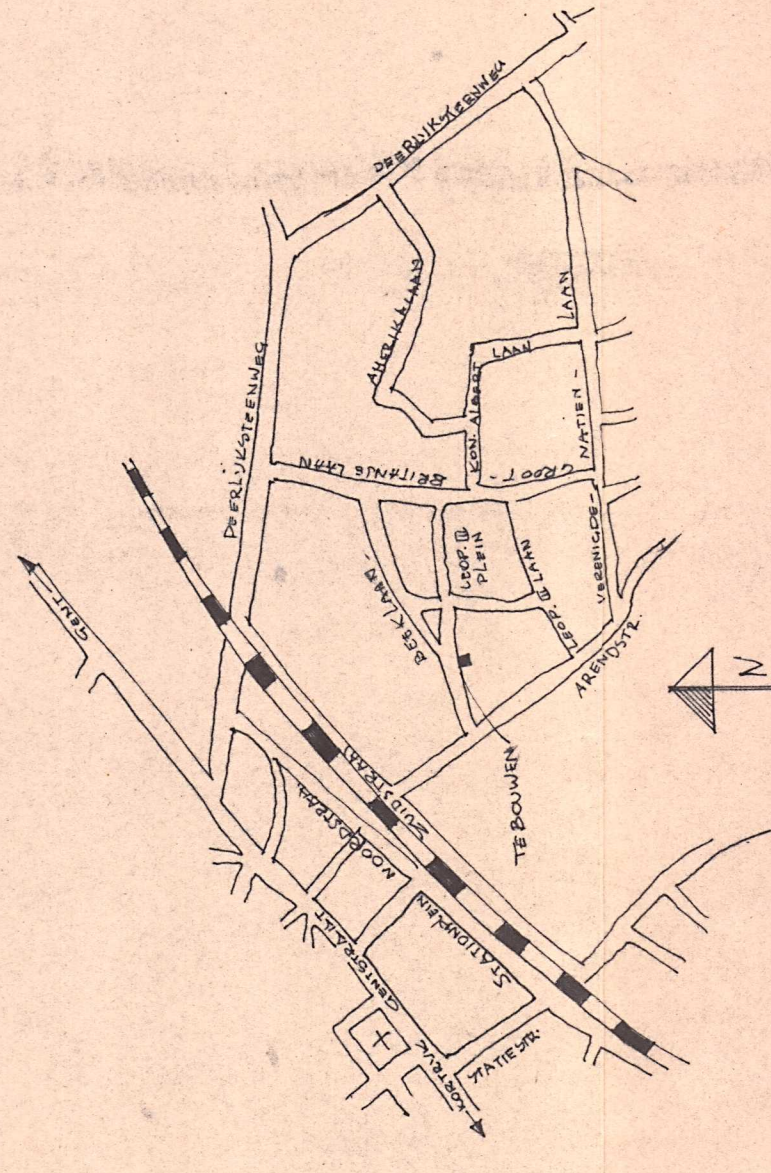


• LIGGING.

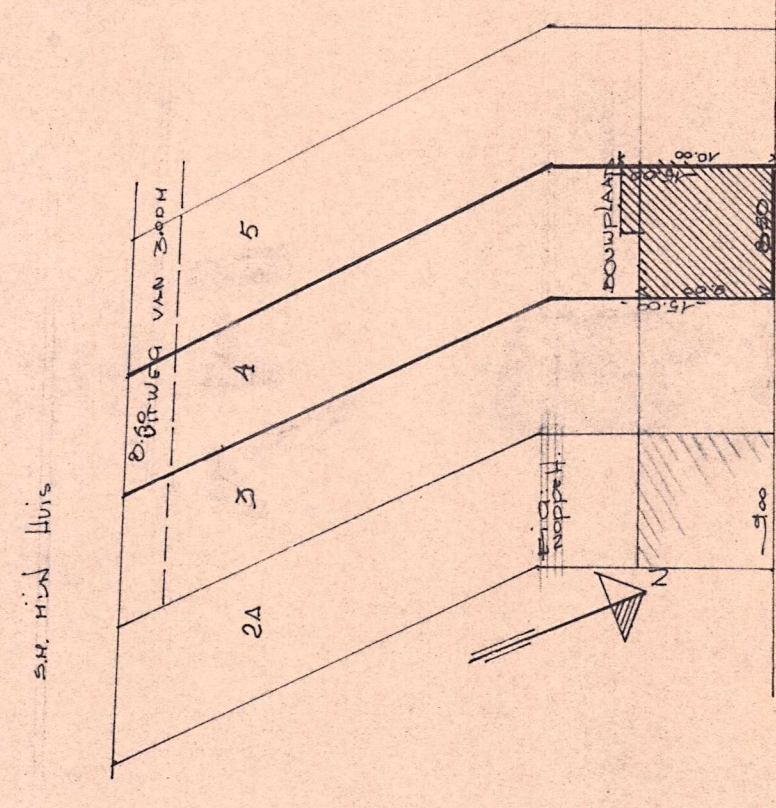


DEKLAAN


• INPLANTING.

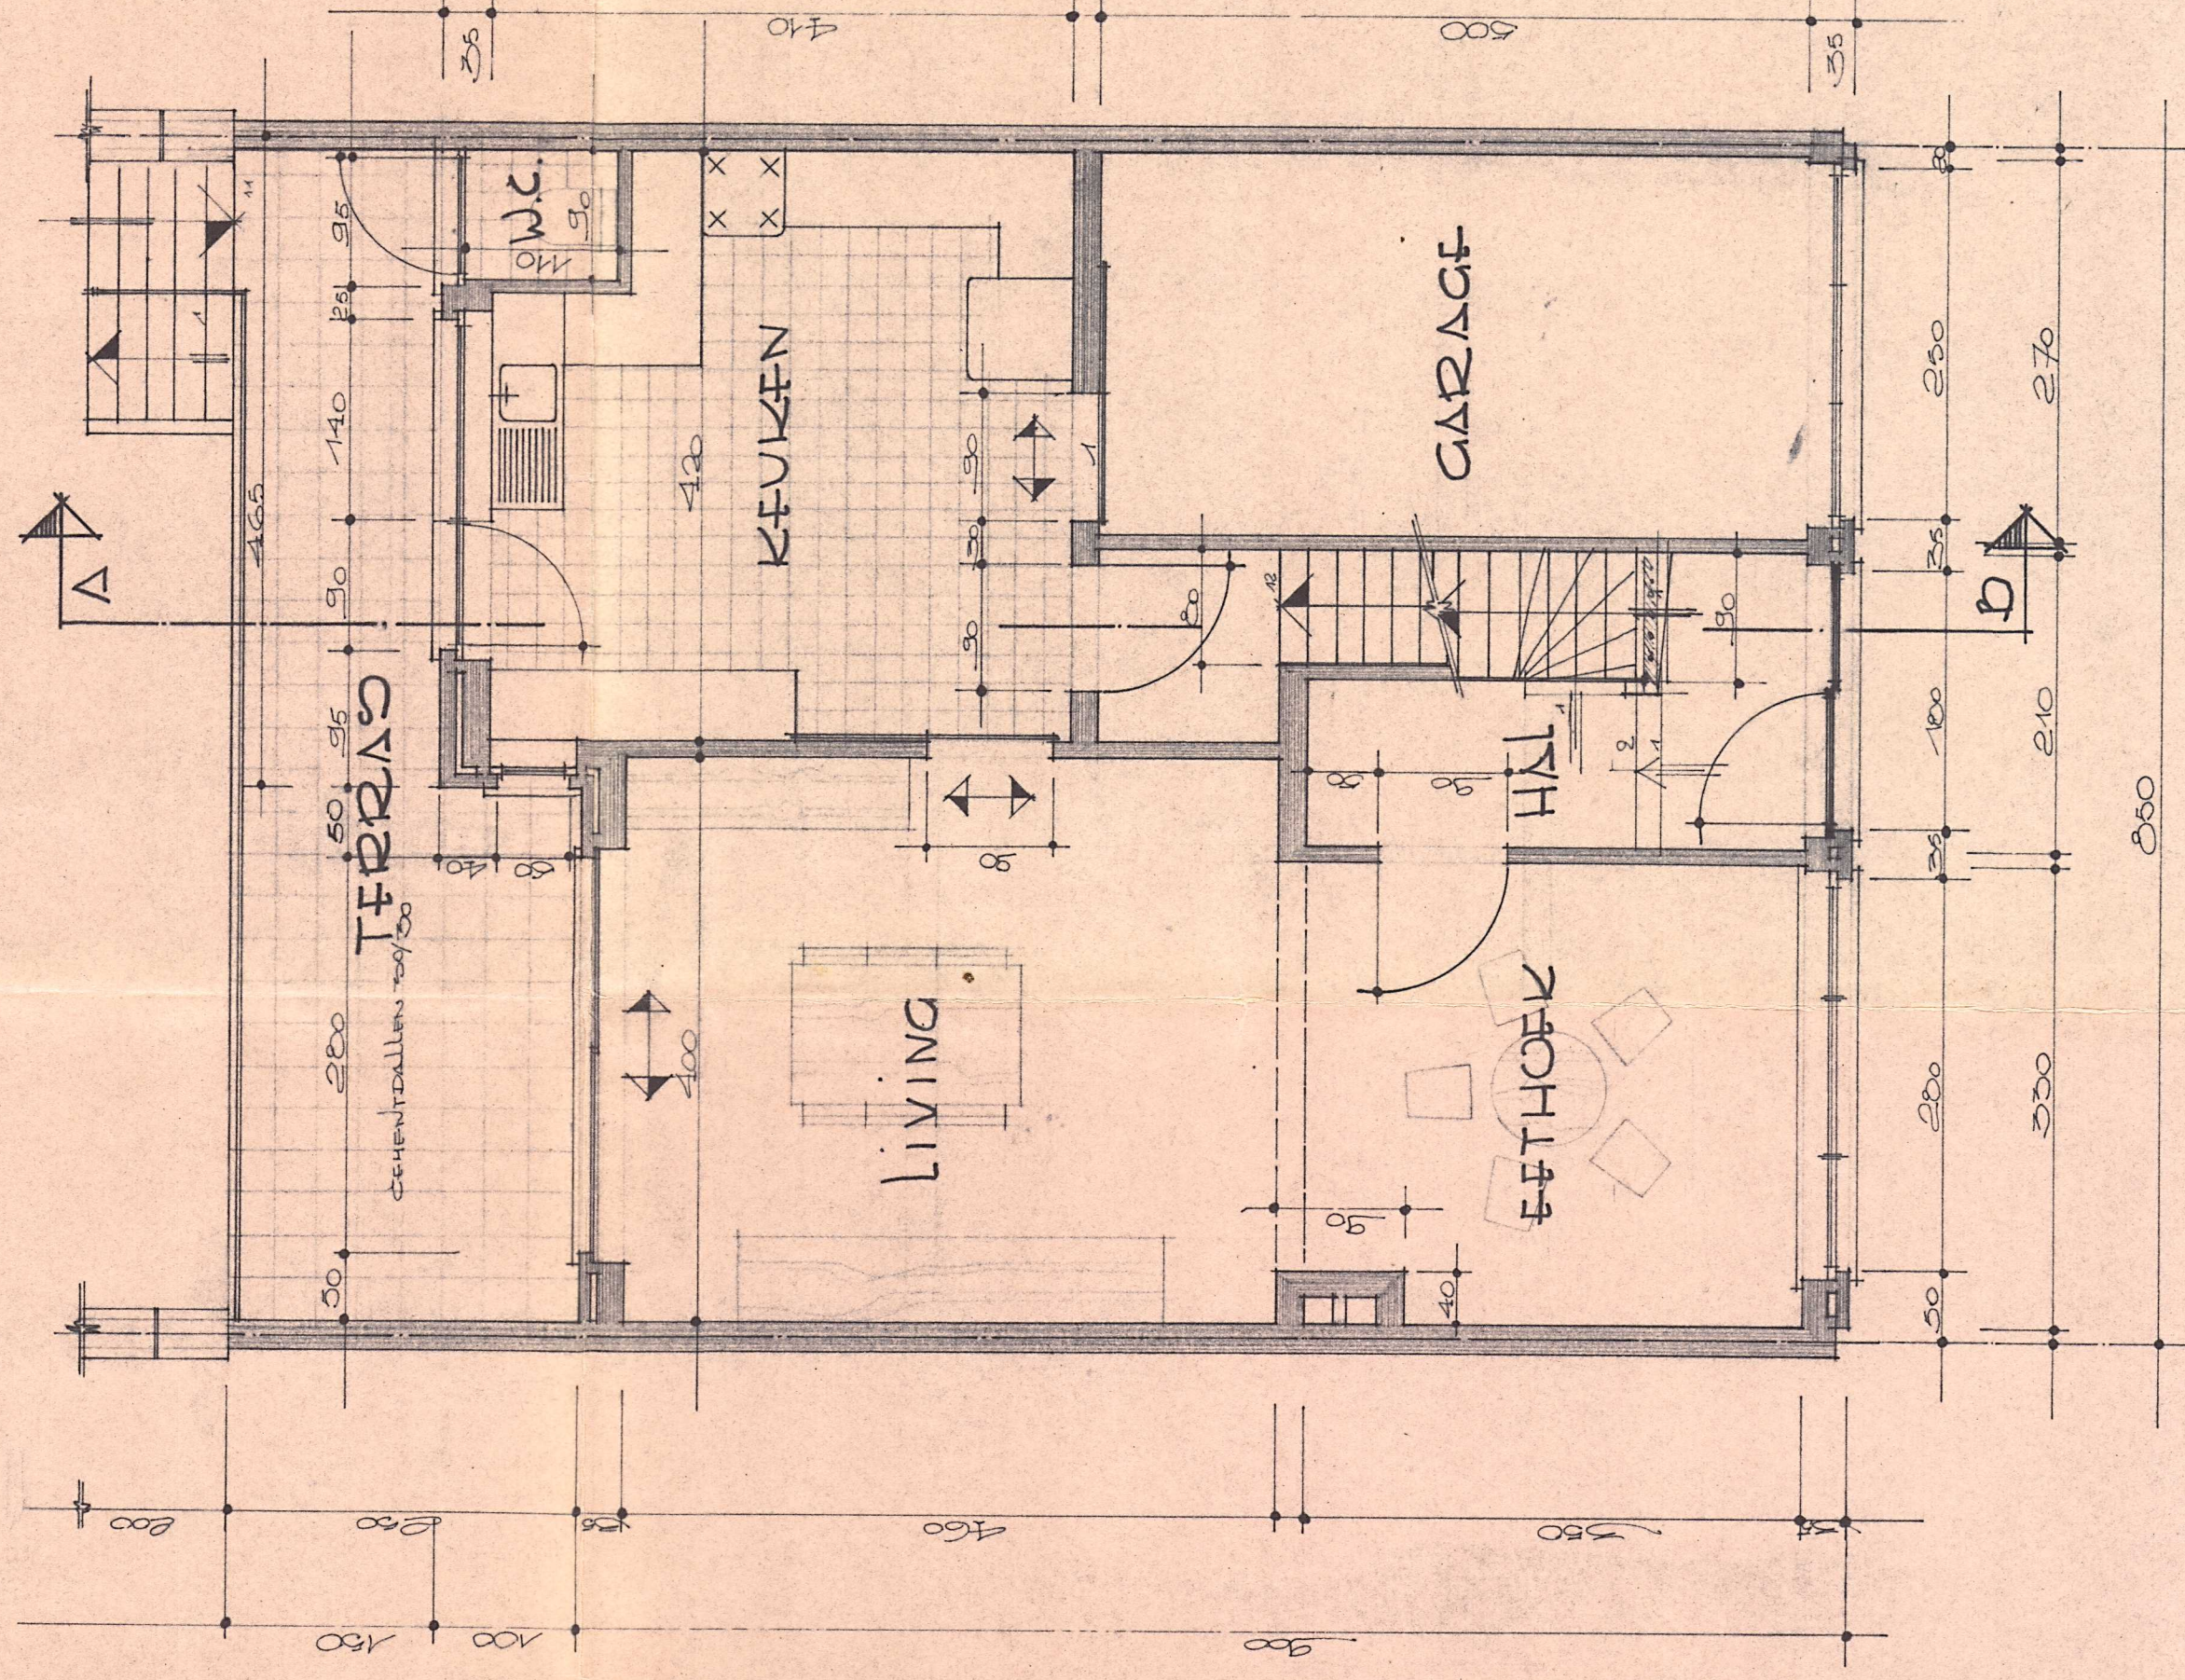

• GELIJKVLOERS.

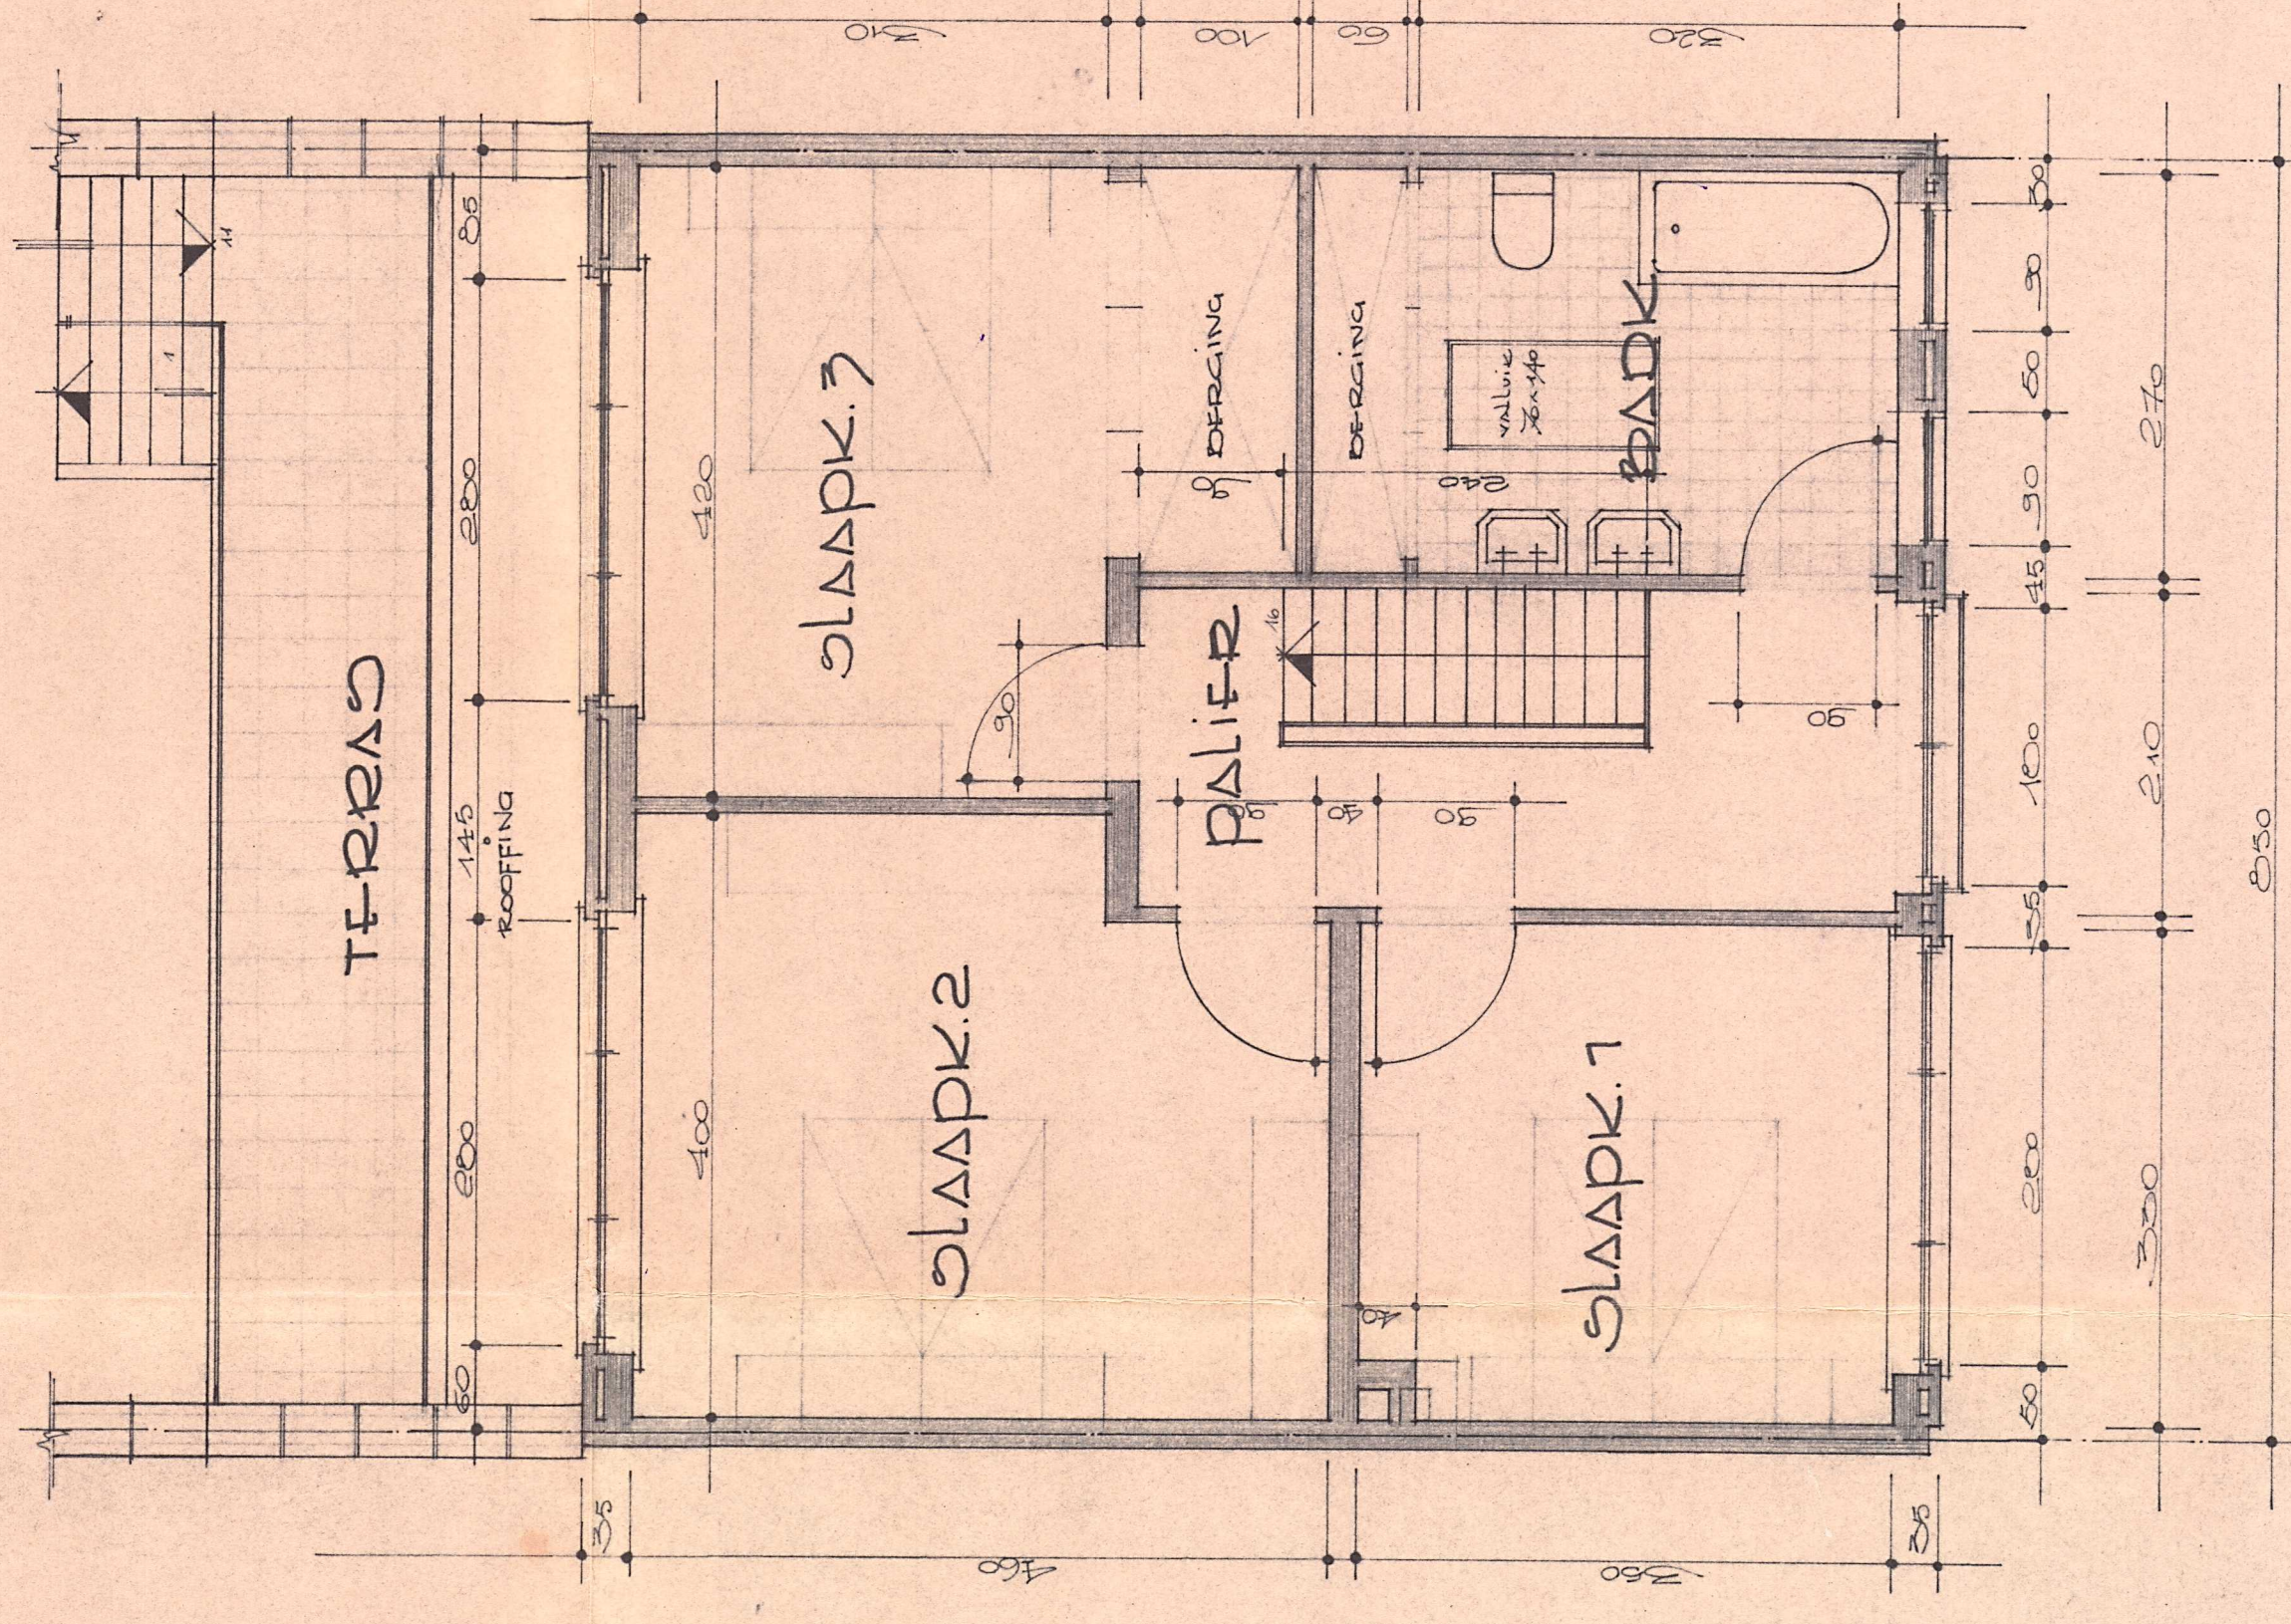

• VERDIEPING.

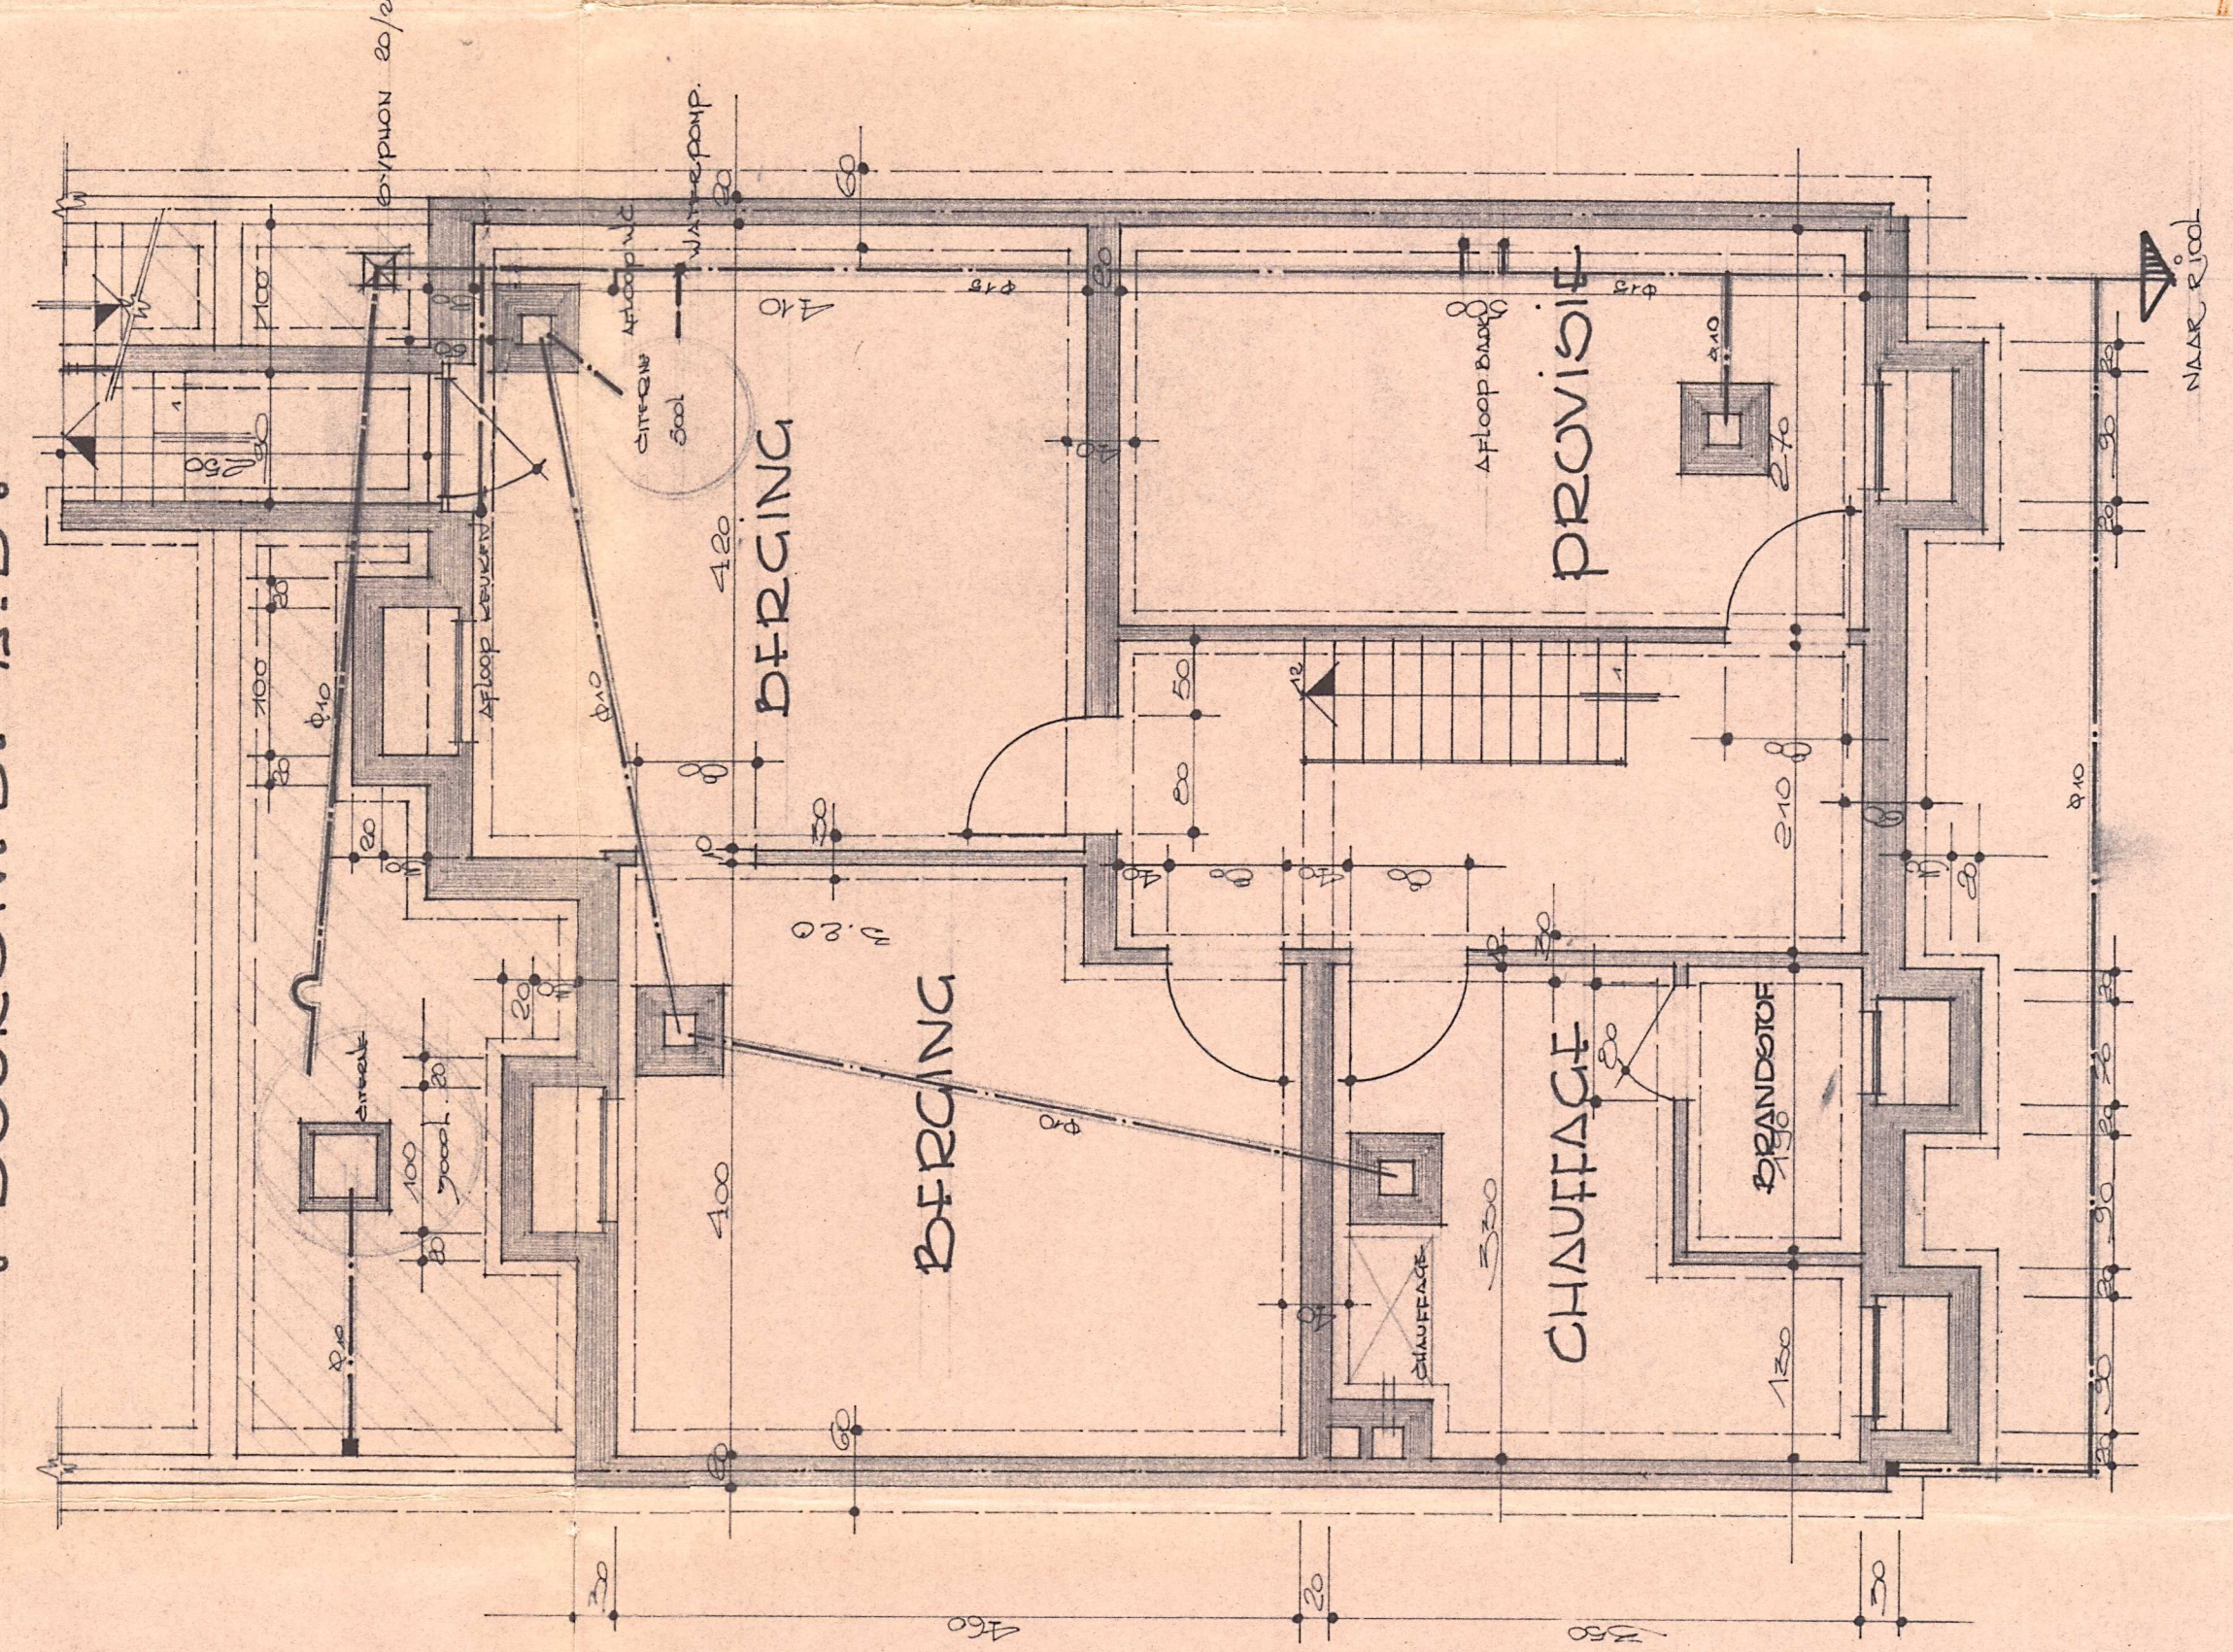

• FUNDERINGEN.

• STAD HARLEBEEK.

AANVRAAG TOT BOUWEN VAN
WONING MET STAATSGRANTIE
VOOR BEPLANTING VAN DE HEER.

• VANSTENKIJST ANDRÉ.

WONENDE:
STADSGRANT, 25
HARLEBEEK.

TE BOUWEN:
DEKLAAN
HARLEBEEK
STAD NR. 15024-44 15224

SCHAL 2 VOOR 100

DE FIGURAND:

DE ARCHITECT:
VANSTENKIJST
HARLEBEEK.