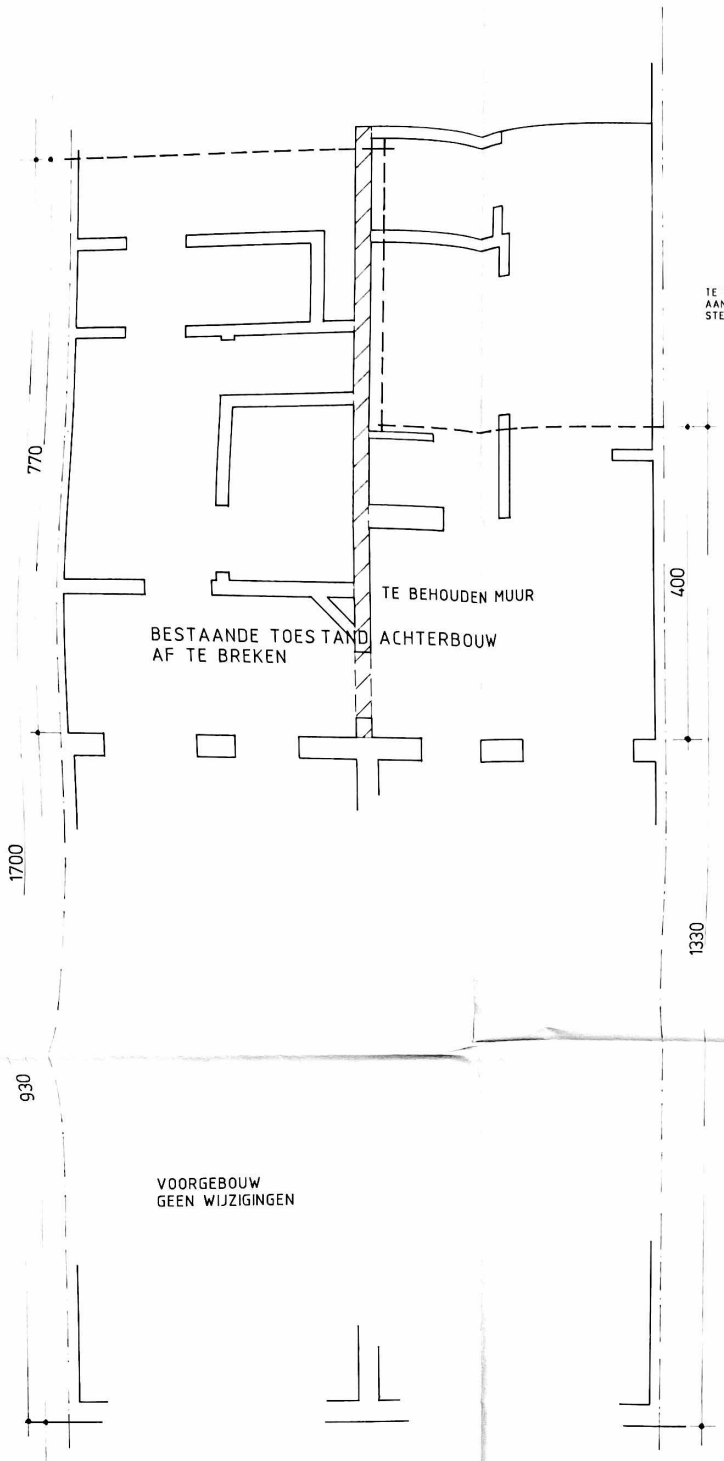

plan bestaande toestand

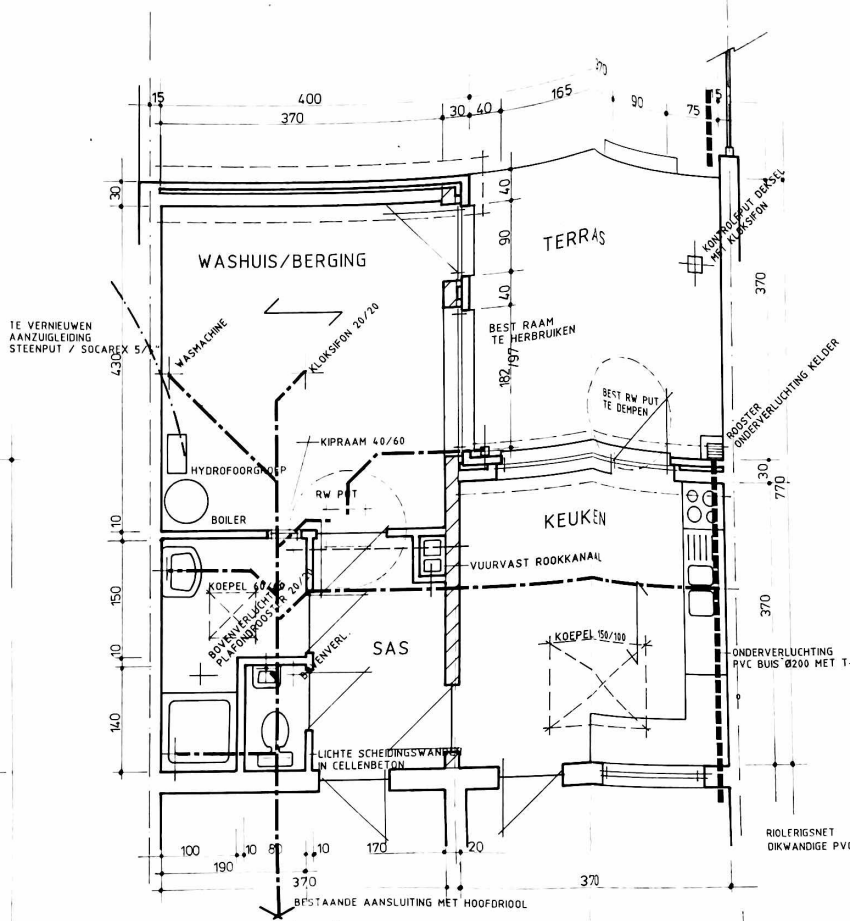

grondplan TOESTAND NA VERBOUWING

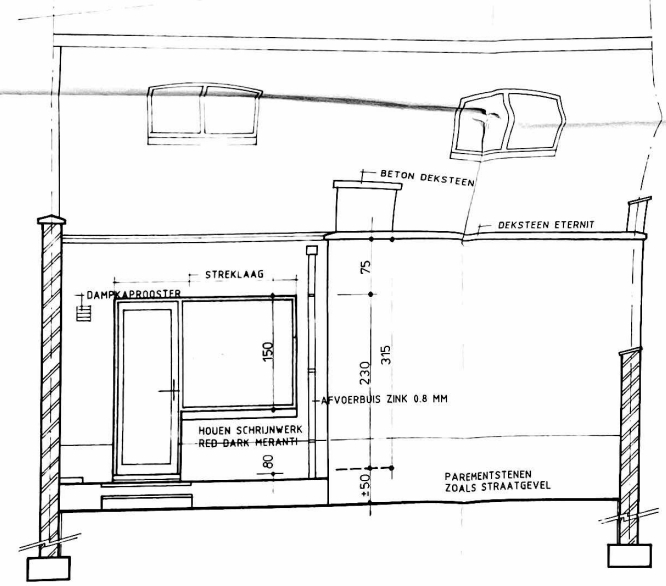

aanzicht achtergevel
na verbouwing